

LEGENDA EZS:

- Galfréda EZS
- expander 8 smyček
- ovládací díl – klávesnice
- magnetický kontakt
- rozbočovací krabice
- detektor rozbití skla
- prostorové čidlo PIR

LEGENDA CCTV:

- monitorovací pracoviště CCTV
- záznamové zařízení – videocentrum
- IP kamera vnitřní – mini dom

LEGENDA ROZHLASOVÝ SYSTÉM

- Rozhlasová Galfréda, v rozvaděči
- Stanice hlasatele
- Reproduktorové skříňka nástěnná
- Zvukový projektor
- Tiskový reproduktor

LEGENDA STA

- STA rozvaděč
- TV+R zásuvka


LEGENDA Hodiny

- Digitální hodiny oboustranné
- Nástěnné hodiny
- Skolní zvonek


LEGENDA Docházka

- Docházková terminál

Sestava zásuvek pro interaktivní tabuli

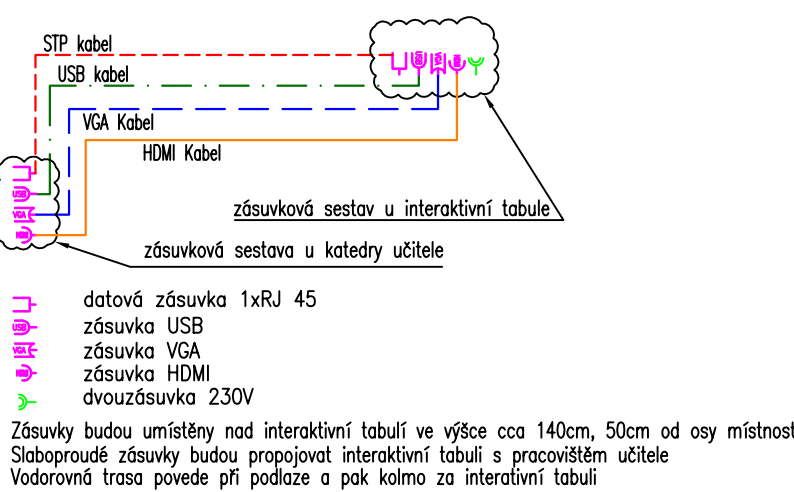

DETAIL HLAVNÍ TRASY - dodává silnoproud

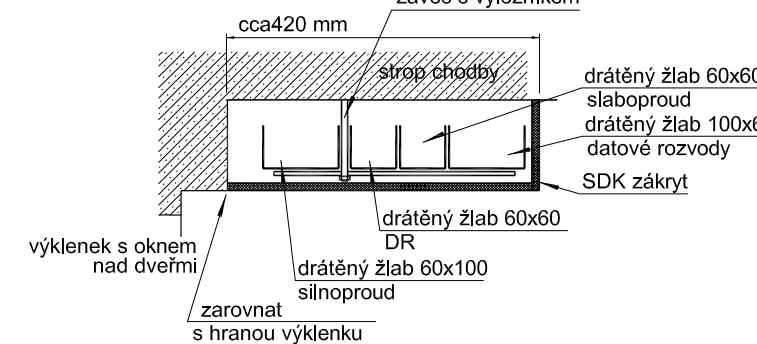

GALERIE

LEGENDA MÍSTNOSTÍ

č. m.	POPIS MÍSTNOSTI
3.01	CHODBA - VELKÁ
3.02	CHODBA - MALÁ
3.03	WC - CHLAPCI
3.04	WC - DÍVKY
3.05	ÚČEBNA
3.06	KABINET
3.07	WC
3.08	ŠATNA
3.09	UMYVÁRNA
3.10	TÉLOCVIČNA - VELKÁ
3.11	SKLAD
3.12	SKLAD
3.13	ZÁDVERÍ - SCHODIŠTĚ
3.14	ÚČEBNA
3.15	ÚČEBNA
3.16	ÚČEBNA
3.17	ÚČEBNA
3.18	ÚČEBNA
3.19	ÚČEBNA
3.20	ÚČEBNA
3.21	ÚČEBNA
3.22	ÚKLID
3.23	WC - DÍVKY
3.24	WC - CHLAPCI
3.25	CHODBA
3.26	KANCELÁŘ
3.27	ÚČEBNA
3.28	KABINET
3.29	ÚČEBNA
3.30	ÚČEBNA
3.31	CVIČNÁ KUCHYNĚ
3.40	ROZHODČÍ
3.41	SKLAD

ZNAČENÍ ZÁSUEK


- Pořadové číslo zásuvky
- Patro
- Číslo rozvaděče

LEGENDA UKS

- 19" skříň – rack
- pobožková telefonní Galfréda
- skříň MIS
- IP vstupní komunikátor s kamerou
- Napájecí zdroj pro IP tabuli
- dátová zásuvka 2xRJ 45
- dátová zásuvka 1xRJ 45
- zásuvky pro interaktivní tabuli
- stoupací vedení
- kabel UFE-R 10x2x0,5
- Hlavní kabelová trasa – kabelové žlaby pod stropem
- parapetní žlab
- kabelová trasa pod omítkou
- kabelová trasa v řítě

Poznámka:

Kabely budou převážně uloženy v hlavní kabelové trase (kabelovém žlabu), v odtahových případech v EIT trubkách pod omítkou, pro každý systém samostatně. Vodorovné vedení trasek bude prováděno převážně pod stropem vede silnoproudé trasy. Dálkové vedení trasek bude prováděno vzhledem k dispozici kabelové trasy, společnou výmělu dodavatel silnoproud. Přesné umístění zásuvek a tras bude koordinováno ve spolupráci se silnoproudem a zodpovědnost střeží. Detaily specifické řešení umístění silnoproudé elektroinstalace bude součástí detailní dokumentace. Hlavní kabelovou trasu a parapetní žlaby zajišťuje dodavatel silnoproud. Stoupací vedení a doplňkové silnoproudé trasy zajišťuje dodavatel silnoproud. Zákryt zajišťuje dodavatel silnoproud.

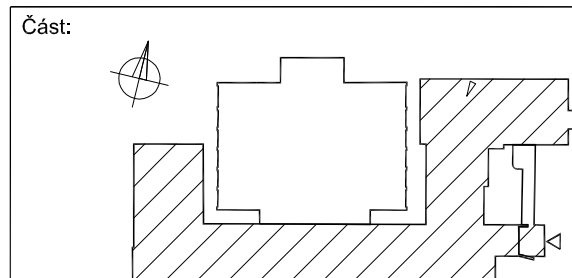

**GRYF** elektro, v.o.s. **OPRAVA ELEKTROINSTALACE**  
ZŠ Petřiny - jih  
Santrochova 2/1800, Praha 6  
Název: ELEKTROTECHNICKÉ ROZVODY - SLABOPROUD  
AKTUALIZACE REALIZAČNÍ DOKUMENTACE  
SLABOPROUDÉ ROZVODY  
3. NP

Akce: **CELKOVÁ**  
ZŠ Petřiny - jih  
Santrochova 2/1800, Praha 6

Návrh: V. Mašek  
Kontrola: Schválil  
Měřítko: 1 : 100  
Status: **DPS**  
Výkres č.: **ES-013**

únor 2016  
Změna:  
List/Listů: 1/1