

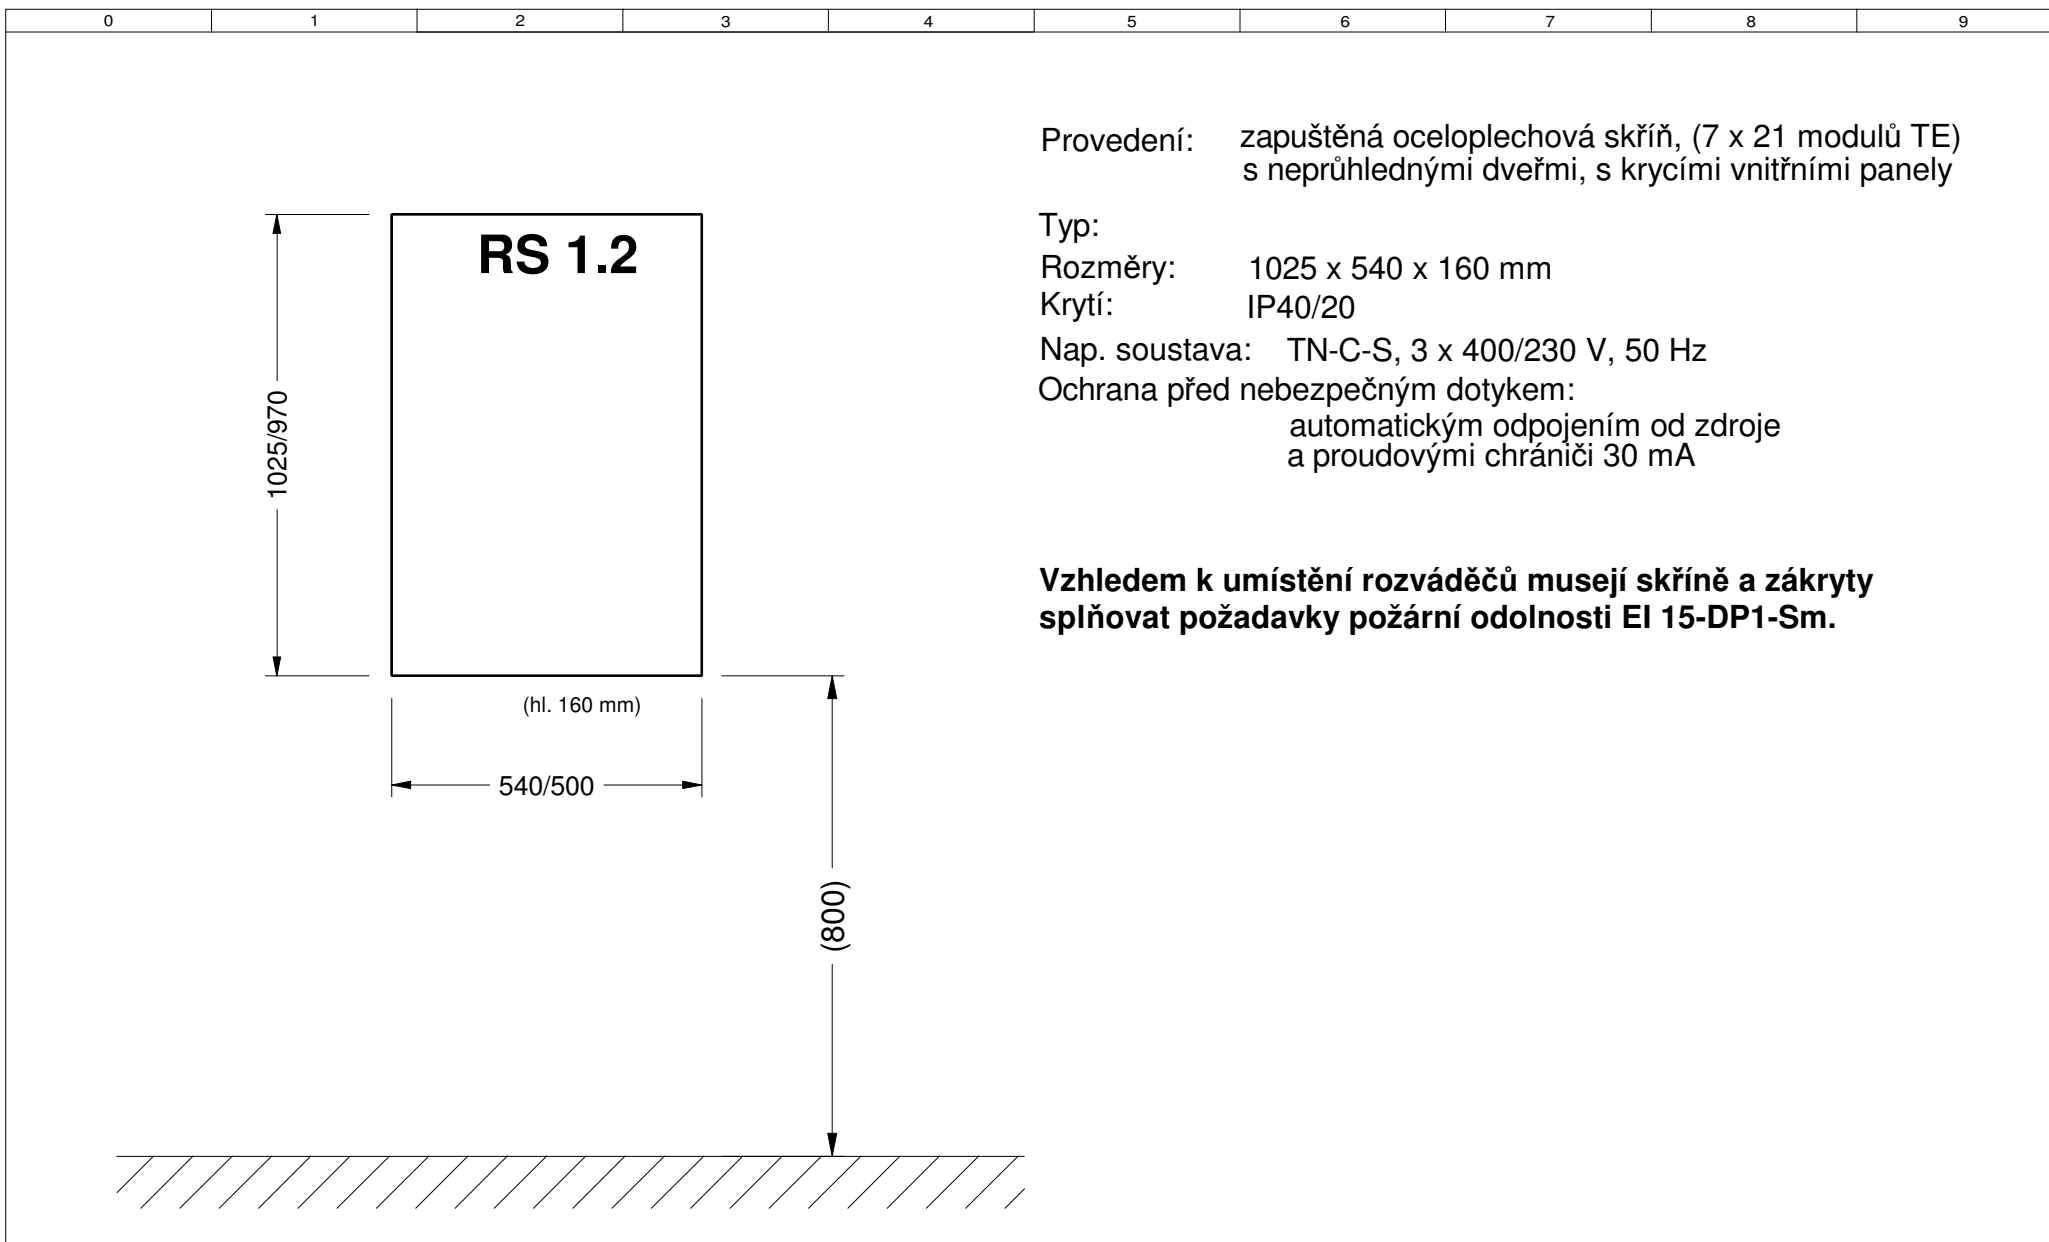

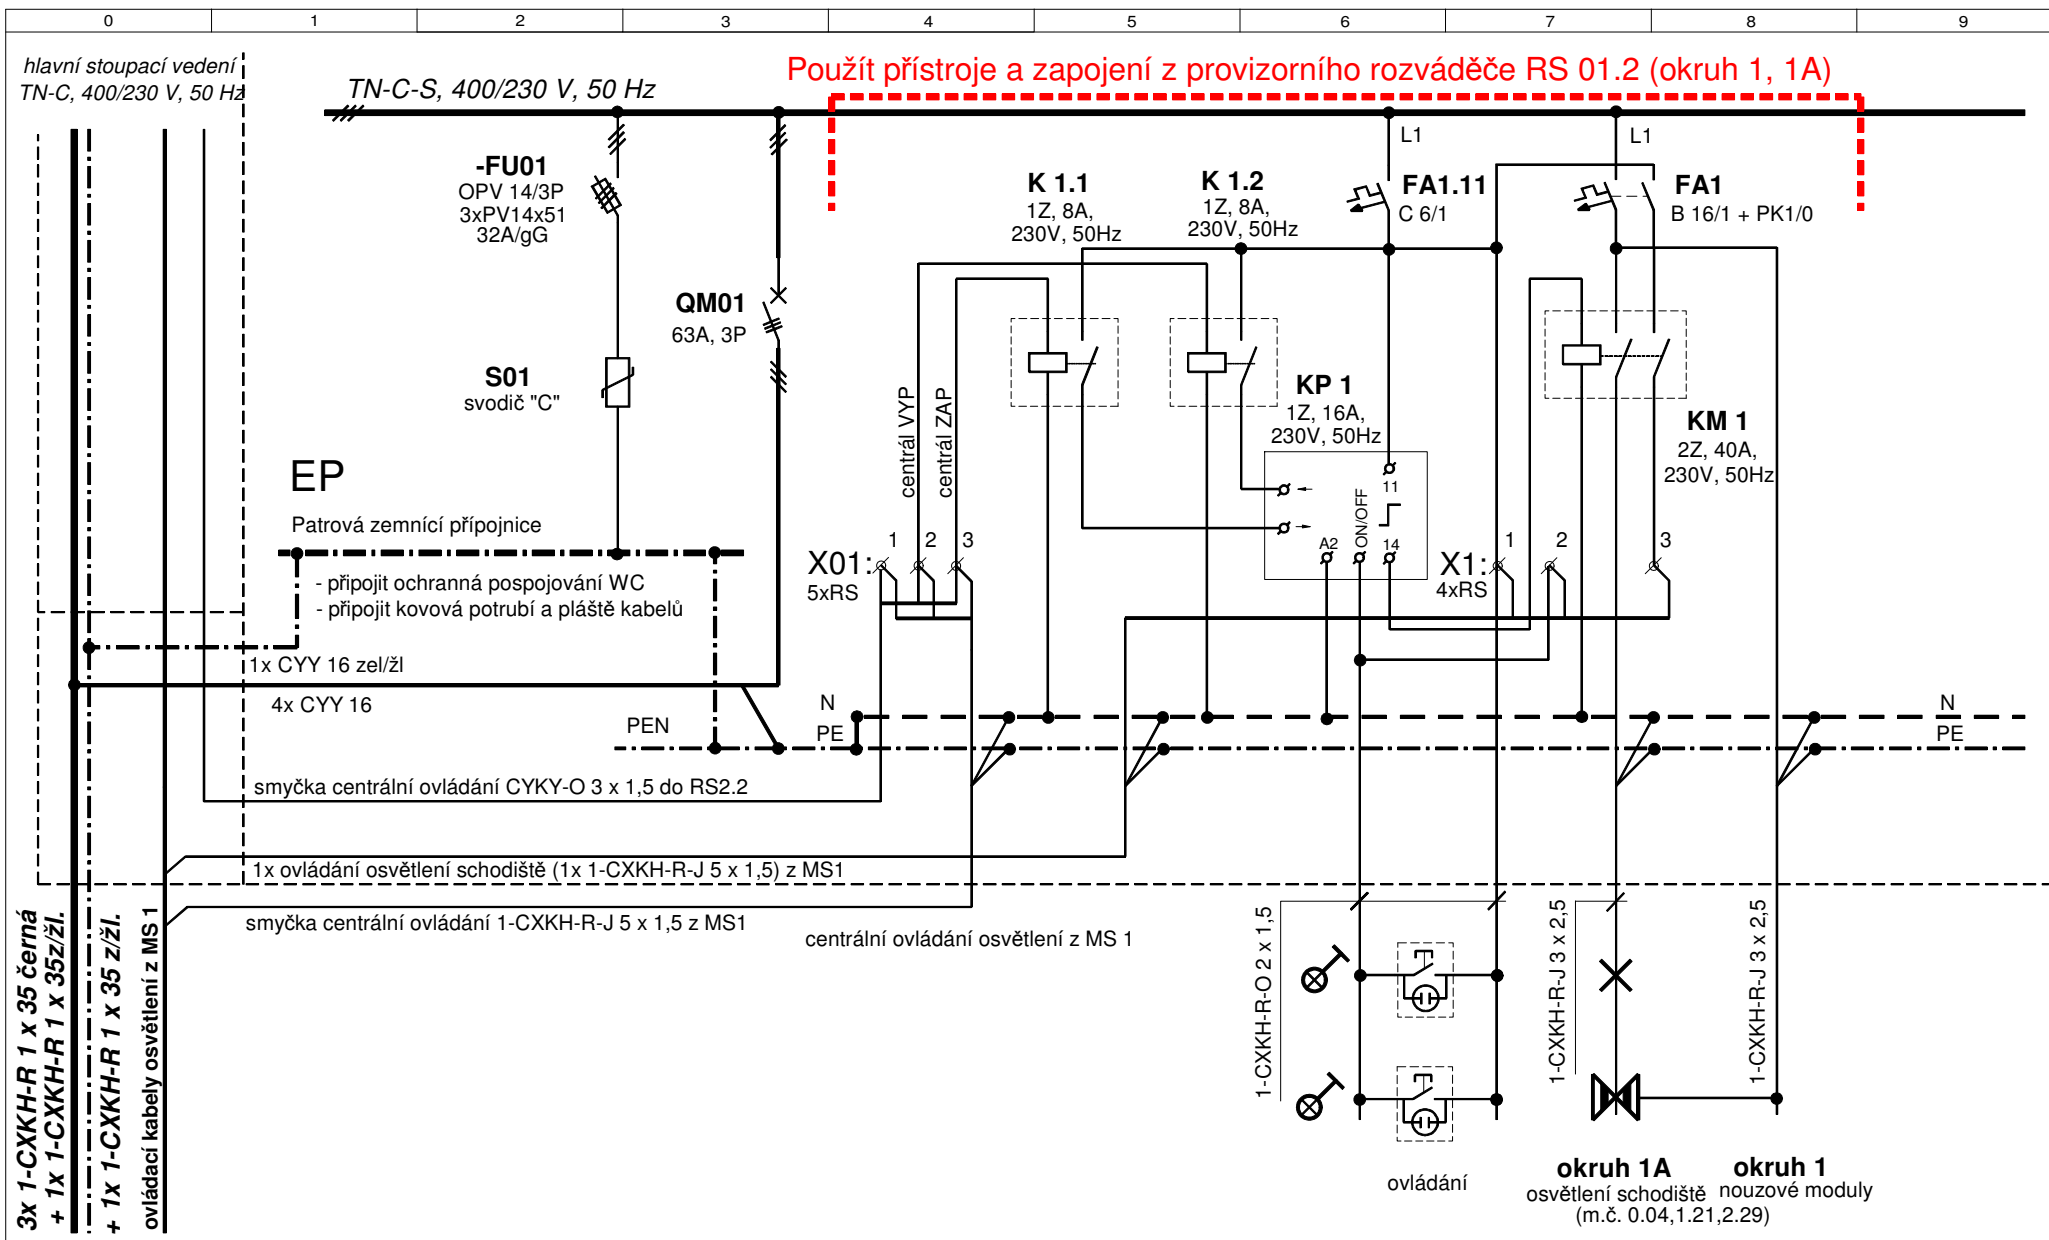


Část: 		Autorizace:		Paré:	
 GRYF elektro, v.o.s. IČ: 47114517 Uruguayská 5, Praha 2 +420 222521437; gryf.elektro@seznam.cz		Akce: CELKOVÁ OPRAVA ELEKTROINSTALACE ZŠ Petřiny - jih Šantrochova 2/1800, Praha 6		Navrhl Ing. Popelka Kontrol. Ing. Feřt Schválil Ing. Bureš Měřítka 1+7A4 Status: DPS Změna: List/Listů: 1/1	
Název: ELEKTROTECHNICKÉ ROZVODY - SILNOPROUD AKTUALIZACE REALIZAČNÍ DOKUMENTACE PŘEHLEDOVÉ SCHÉMA VÝSTROJE rozváděč RS 1.2		Výkres č.:		EL-806	
Tato dokumentace je duševním majetkem firmy GRYF-elektro, v.o.s. a může být použita pouze pro daný obchodní případ. Porušení autorských práv je zákonně postižitelné!					

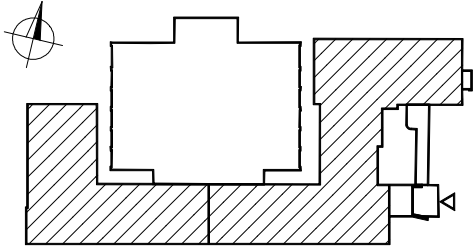


	Akce: AKTUALIZACE REALIZAČNÍ DOKUMENTACE ZŠ Petřiny - jih Šantrochova 2/1800, Praha 6	Název: PŘEHLEDOVÉ SCHÉMA VÝSTROJE - rozváděč RS 1.2	Navrhl	Ing. Feřt		Datum:	únor 2016	Změna:	
			Kontrol.	Ing. Popelka		Výkres č.:	EL - 806	List/Listů:	
			Schválil	Ing. Bureš				1/7	




Akce: **AKTUALIZACE
REALIZAČNÍ DOKUMENTACE**
ZŠ Petřiny - jih
Šantrochova 2/1800, Praha 6

Název: **PŘEHLEDOVÉ SCHÉMA VÝSTROJE
- rozváděč RS 1.2**


Tato dokumentace je duševním majetkem firmy GRYF-elektro, v.o.s. a může být použita pouze pro daný obchodní případ. Porušení autorských práv je zákonně postižitelné!

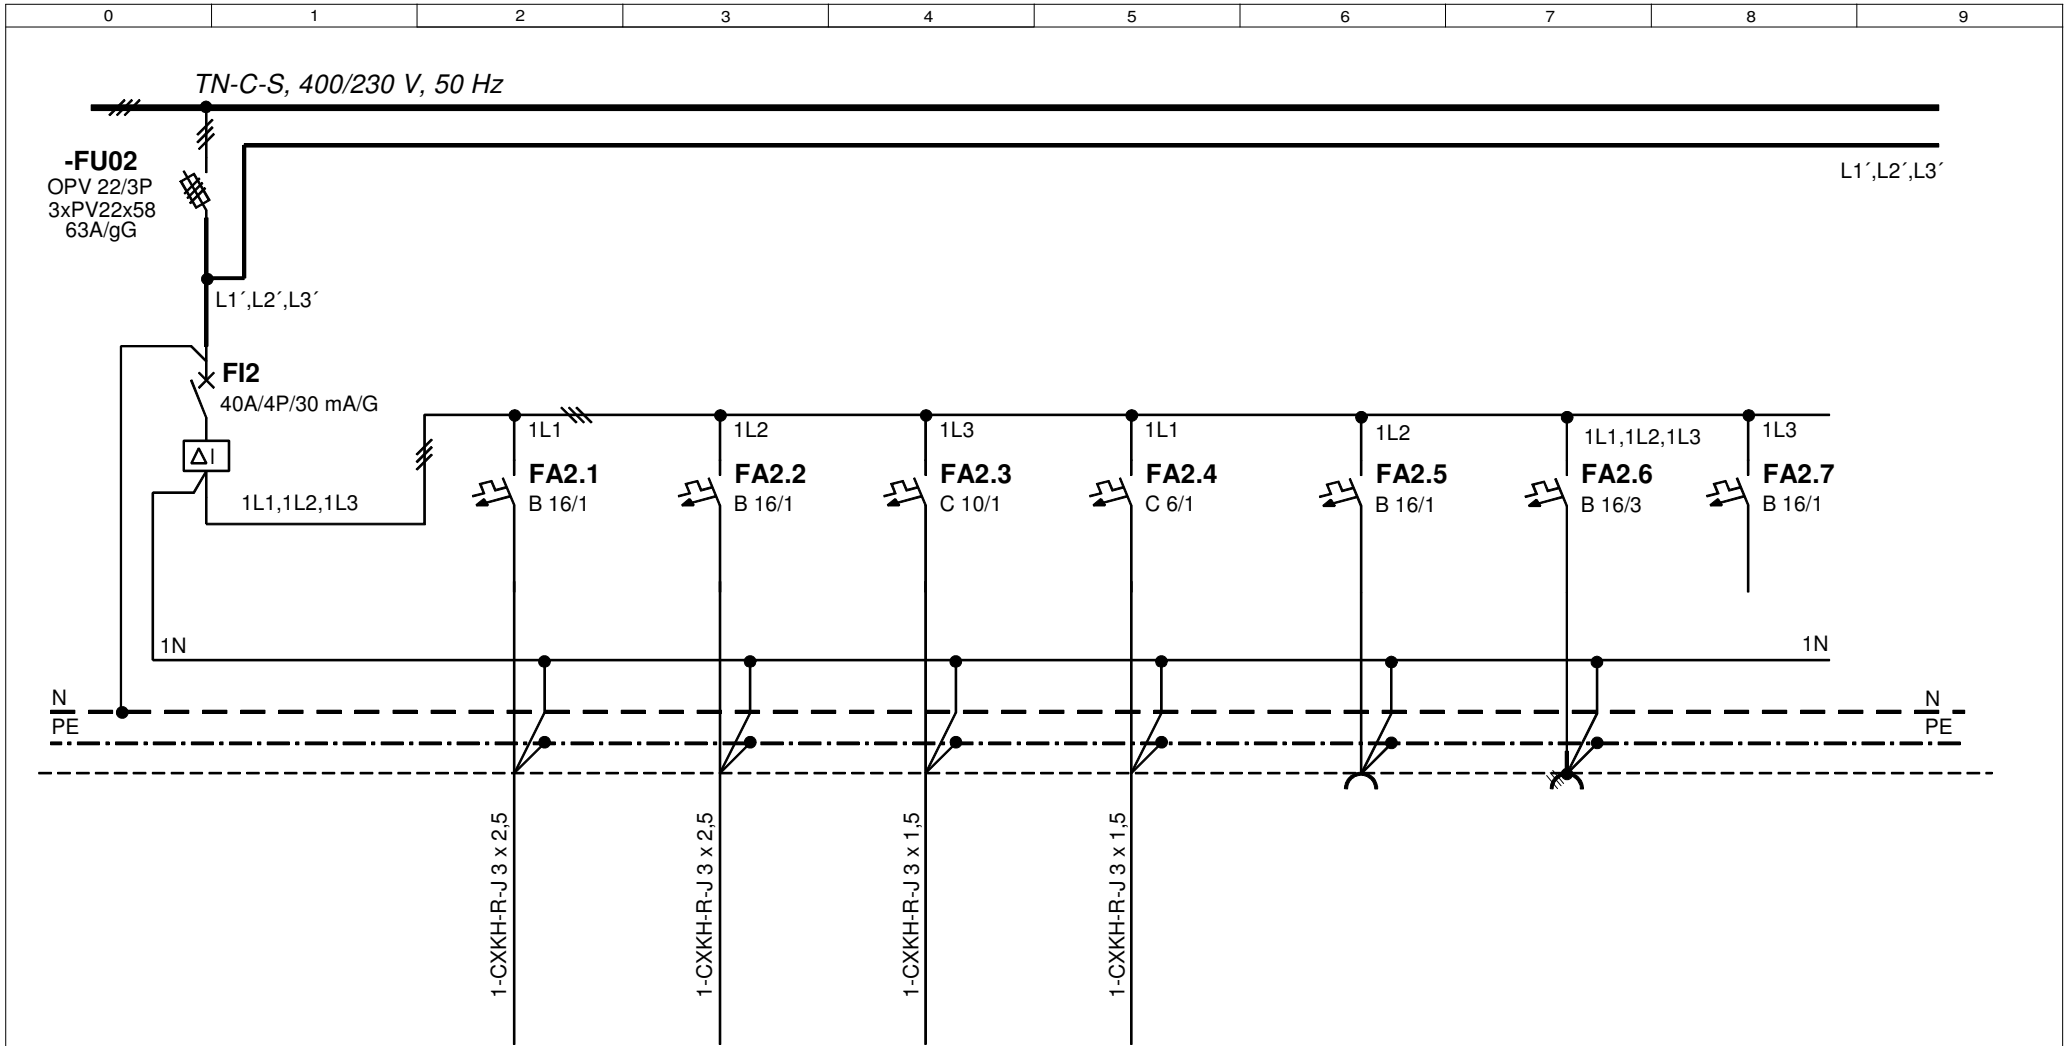

osušovač 1 osušovač 2 osvětlení splachovač pisoárů zásuvka v rozváděči zásuvka v rozváděči REZERVA
přepojit stáv. nové okruhy v prostoru WC, (m.č. 1.22,1.23,1.24) 1+N+PE,16A/230V 3+N+PE,16A/400V

	Akce: AKTUALIZACE REALIZAČNÍ DOKUMENTACE ZŠ Petřiny - jih Šantrochova 2/1800, Praha 6	Název: PŘEHLEDOVÉ SCHÉMA VÝSTROJE - rozváděč RS 1.2	Navrhl	Ing. Feřt		Datum: únor 2016	Změna:
			Kontrol.	Ing. Popelka		Výkres č.: EL - 806	List/Listů: 3/7
			Schválil	Ing. Bureš			

Tato dokumentace je duševním majetkem firmy GRYF-elektro, v.o.s. a může být použita pouze pro daný obchodní případ. Porušení autorských práv je zákonně postižitelné!

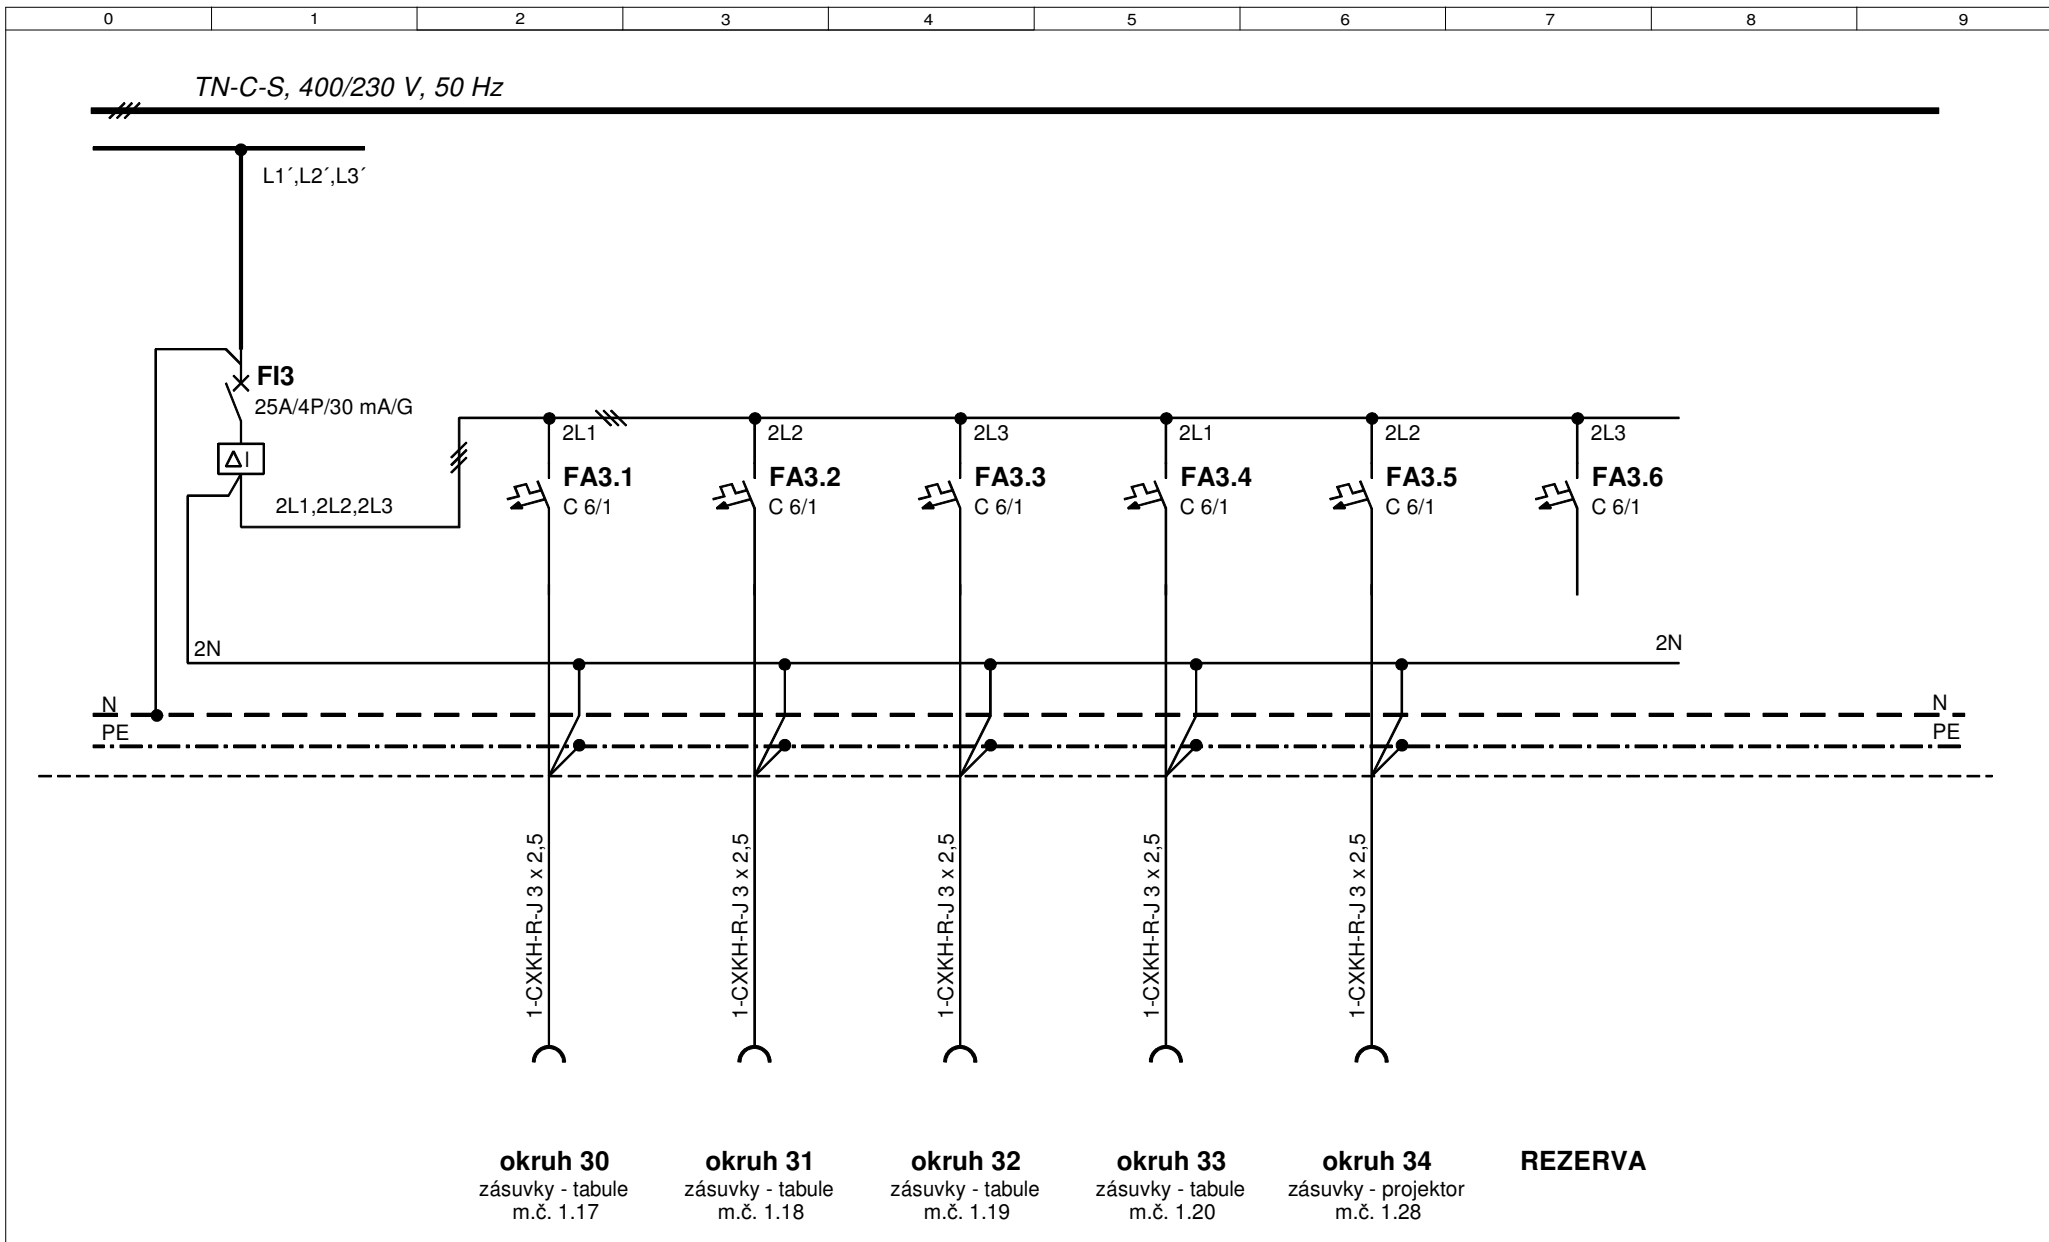

Akce:
AKTUALIZACE
REALIZAČNÍ DOKUMENTACE
 ZŠ Petřiny - jih
 Šantrochova 2/1800, Praha 6

Název:
PŘEHLEDOVÉ SCHÉMA VÝSTROJE
- rozváděč RS 1.2

Navrhl	Ing. Feřt
Kontrol.	Ing. Popelka
Schválil	Ing. Bureš

Datum: únor 2016


Výkres č.:

EL - 806

Změna:

List/Listů:

4/7

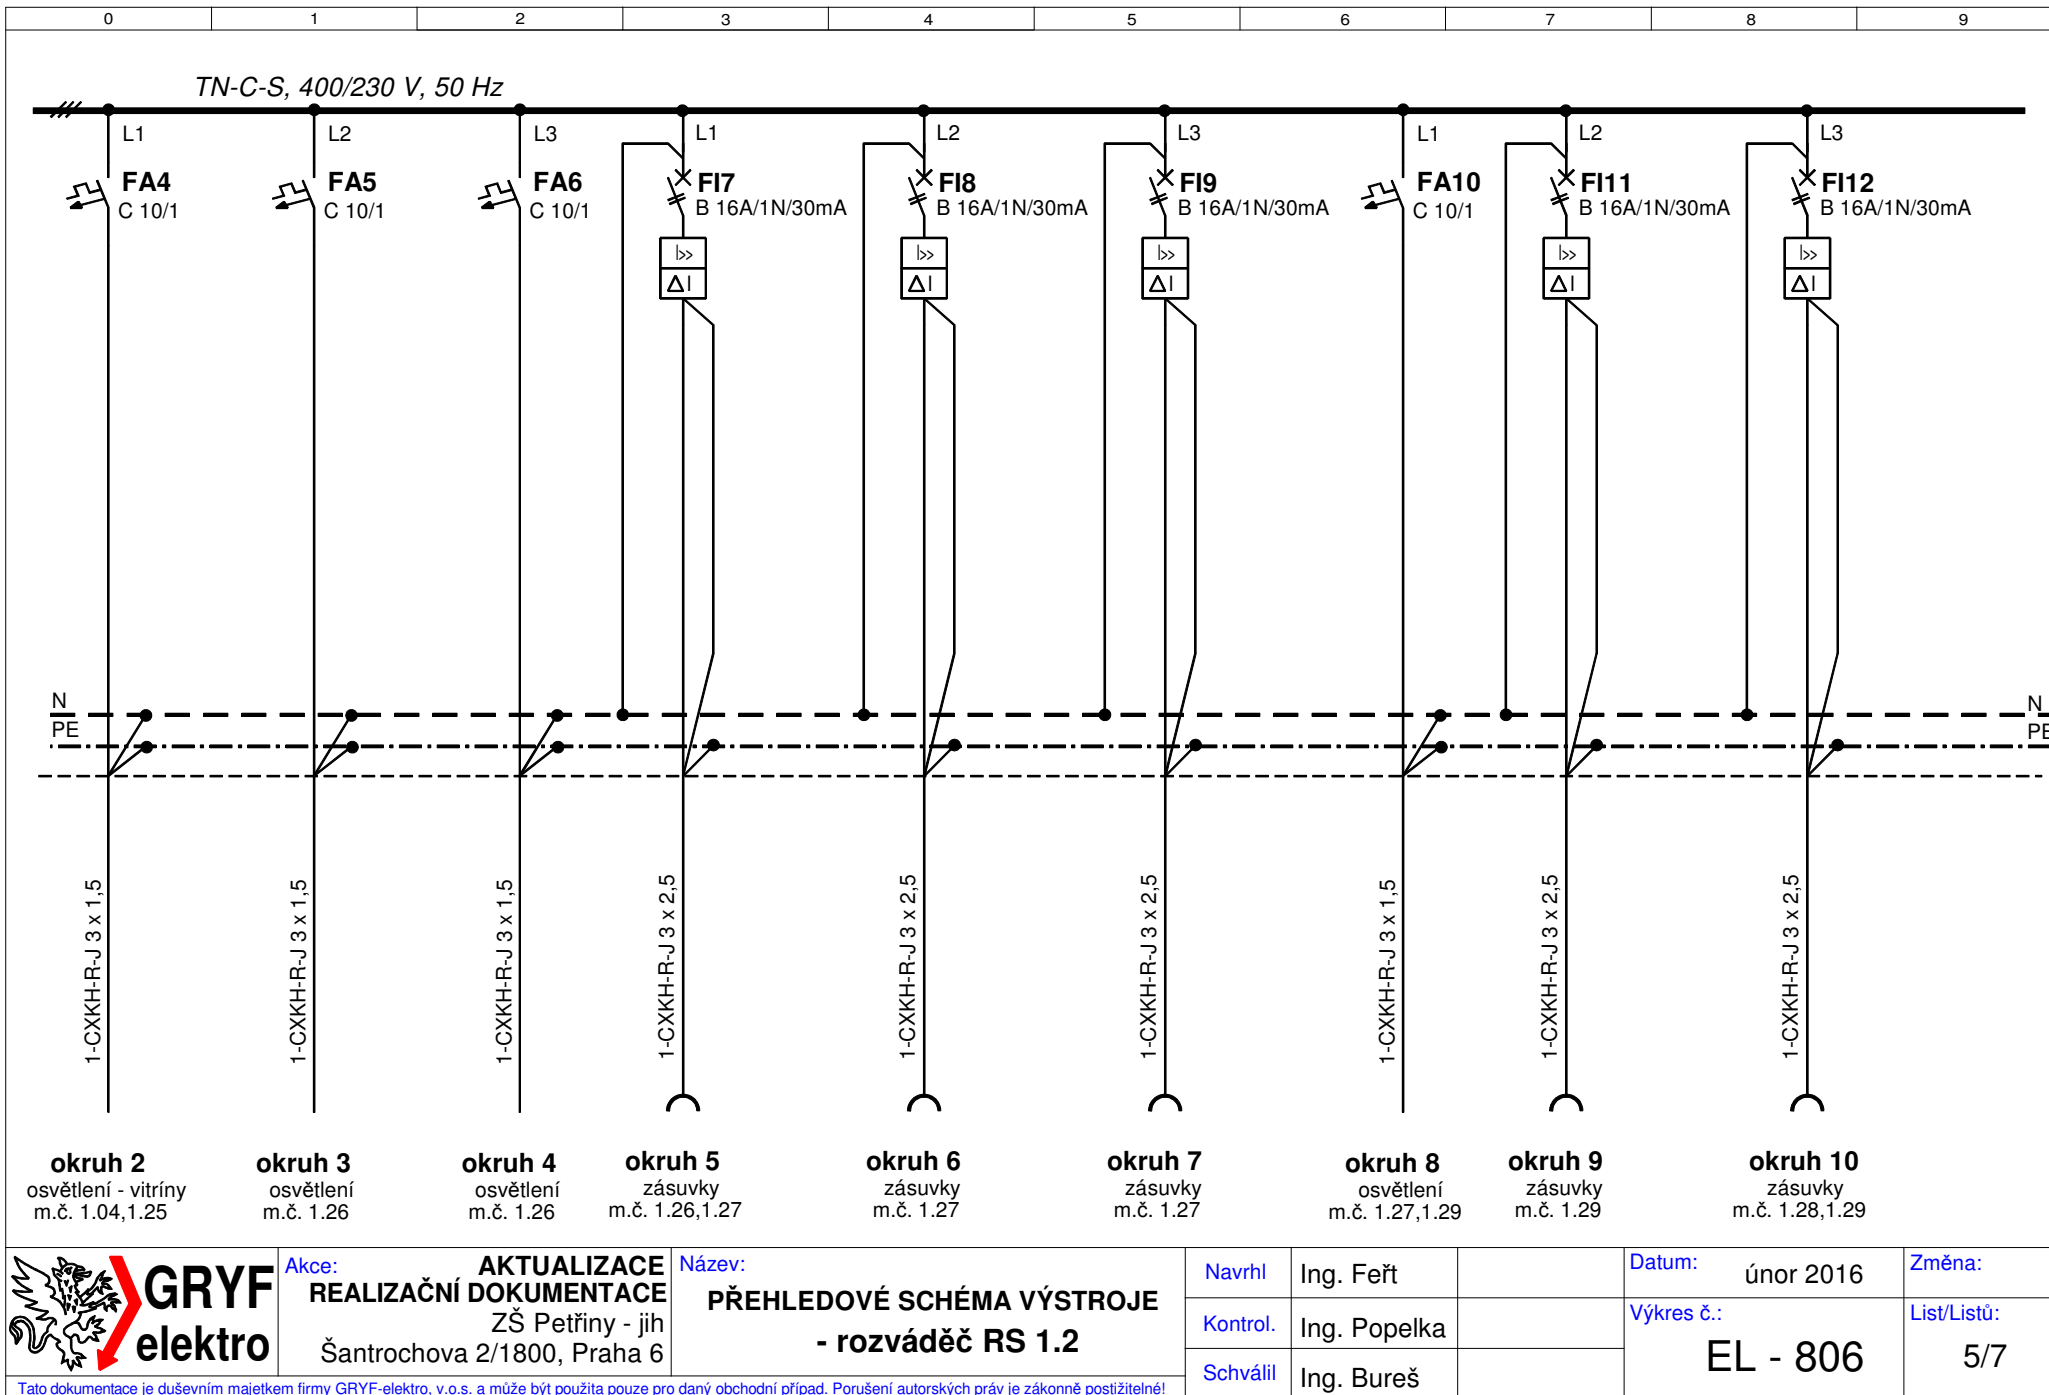


Akce:
AKTUALIZACE
REALIZAČNÍ DOKUMENTACE
 ZŠ Petřiny - jih
 Šantrochova 2/1800, Praha 6

Název:
PŘEHLEDOVÉ SCHÉMA VÝSTROJE
- rozváděč RS 1.2

Navrhl	Ing. Feřt
Kontrol.	Ing. Popelka
Schválil	Ing. Bureš

Datum: únor 2016
Výkres č.:
EL - 806

Změna:
List/Listů:
 5/7

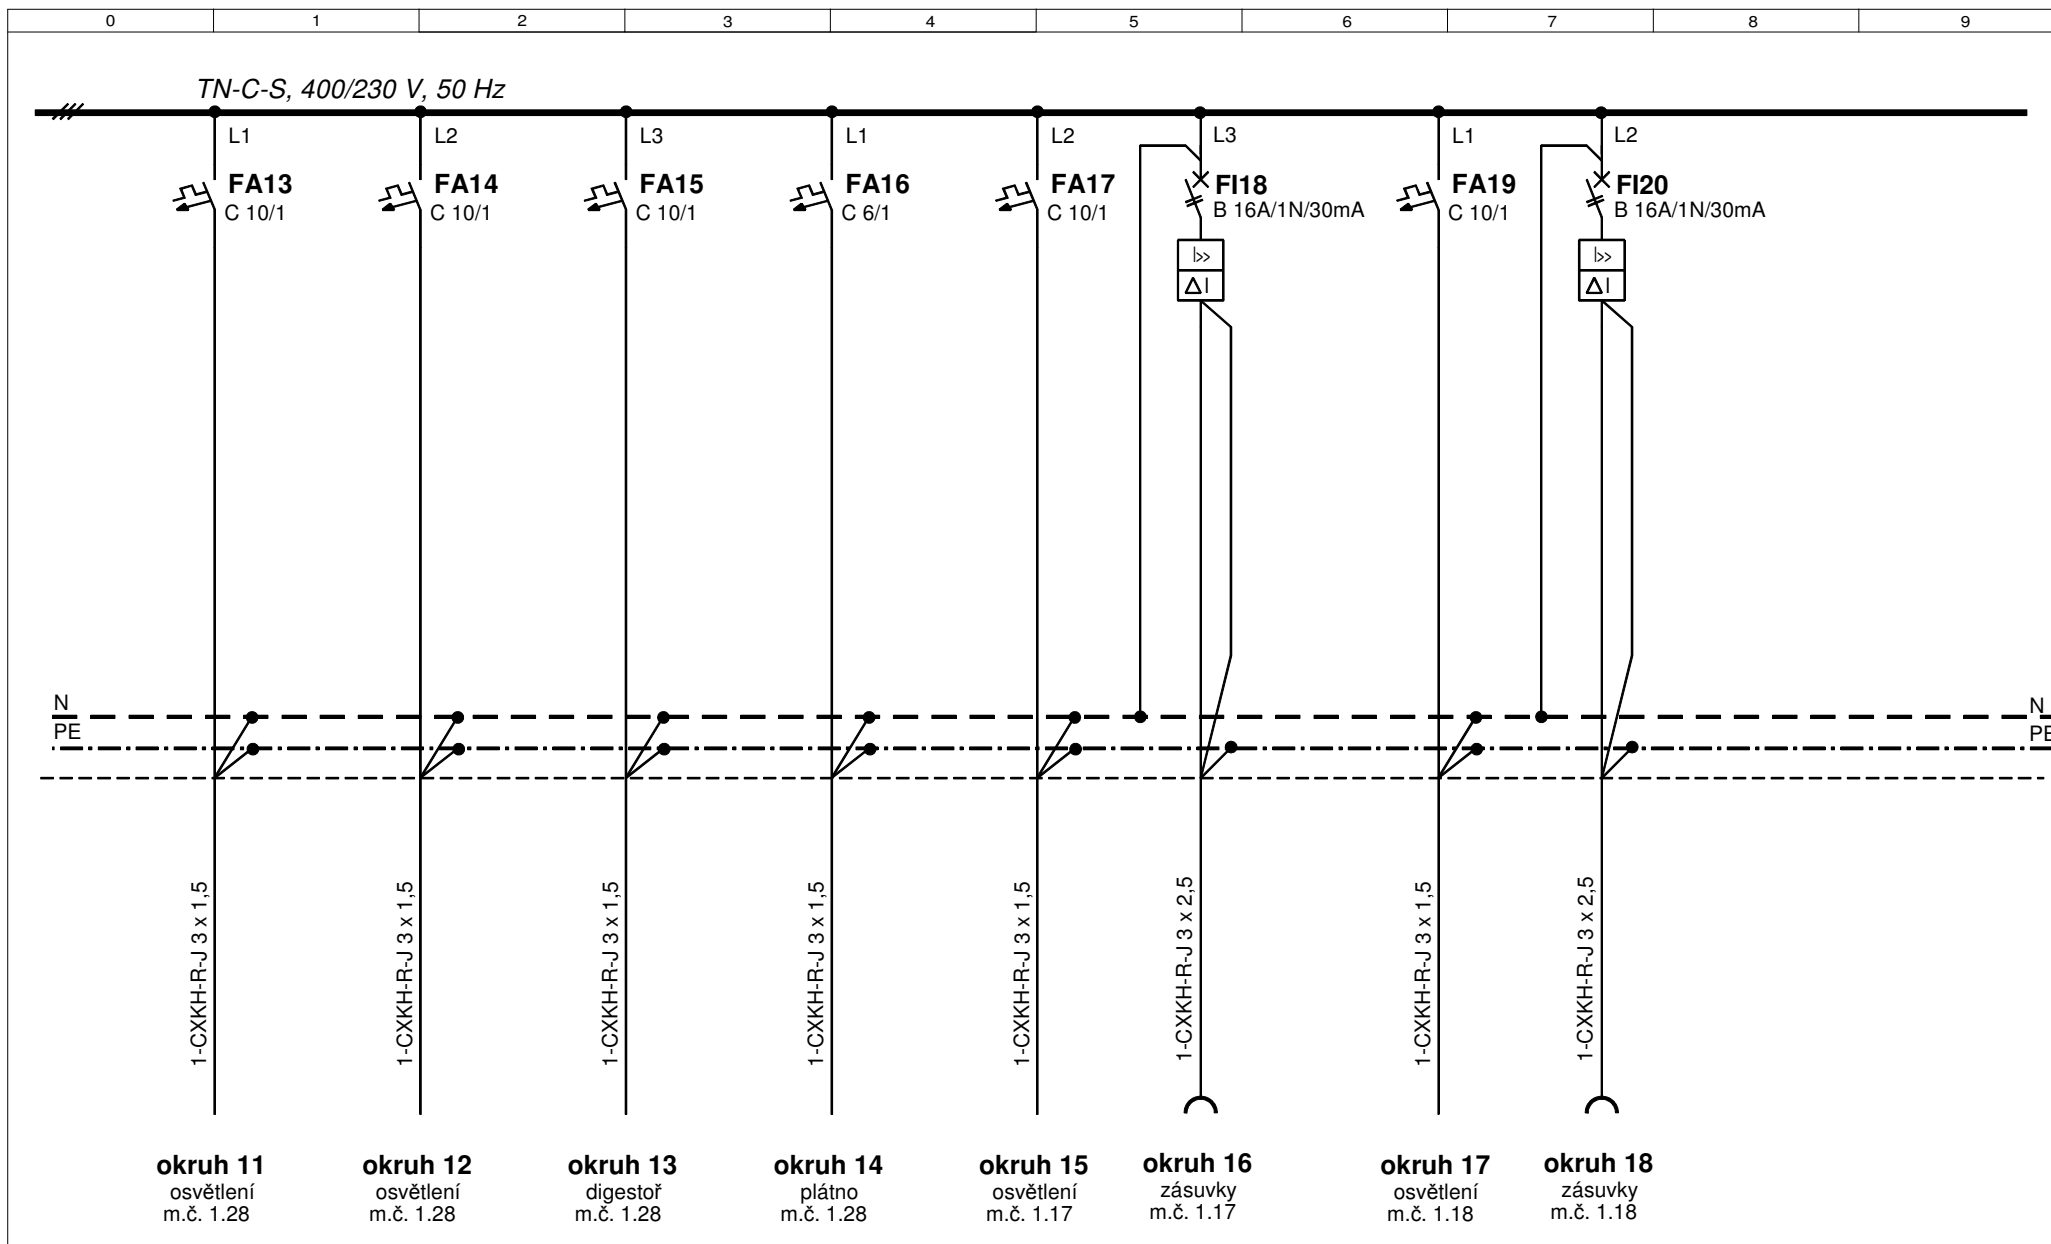

Akce:
**AKTUALIZACE
REALIZAČNÍ DOKUMENTACE**
ZŠ Petřiny - jih
Šantrochova 2/1800, Praha 6

Název:
**PŘEHLEDOVÉ SCHÉMA VÝSTROJE
- rozváděč RS 1.2**

Navrhl Ing. Feřt
Kontrol. Ing. Popelka
Schválil Ing. Bureš

Datum: únor 2016


Výkres č.:

EL - 806

Změna:

List/Listů:

6/7

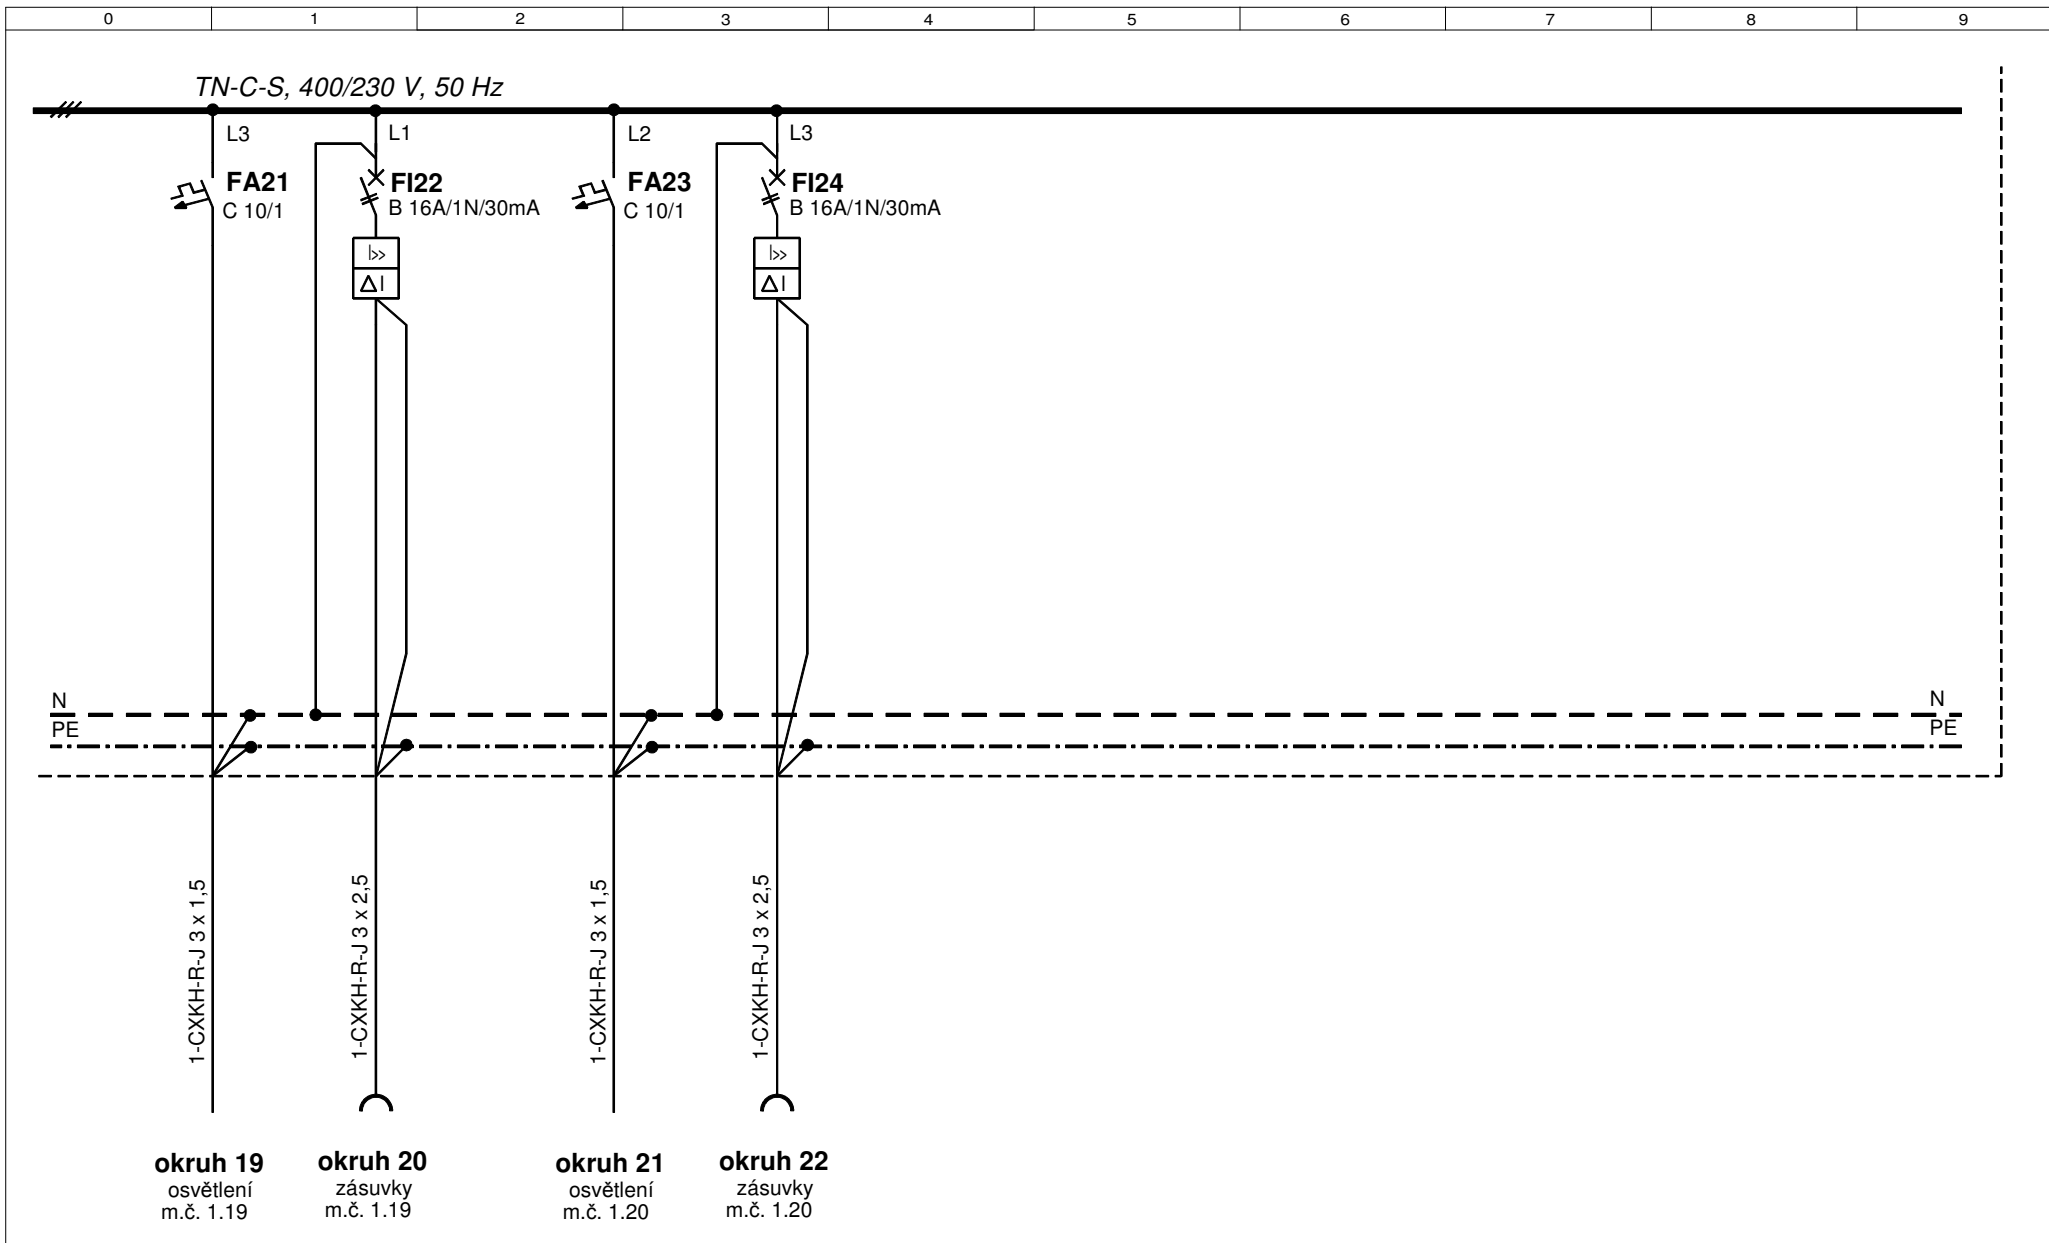

Akce:
REALIZAČNÍ DOKUMENTACE
ZŠ Petřiny - jih
Šantrochova 2/1800, Praha 6

Název:
PŘEHLEDOVÉ SCHÉMA VÝSTROJE
- rozváděč RS 1.2

Navrhl	Ing. Feřt
Kontrol.	Ing. Popelka
Schválil	Ing. Bureš

Datum: únor 2016

Výkres č.:

EL - 806

Změna:

List/Listů:

7/7