

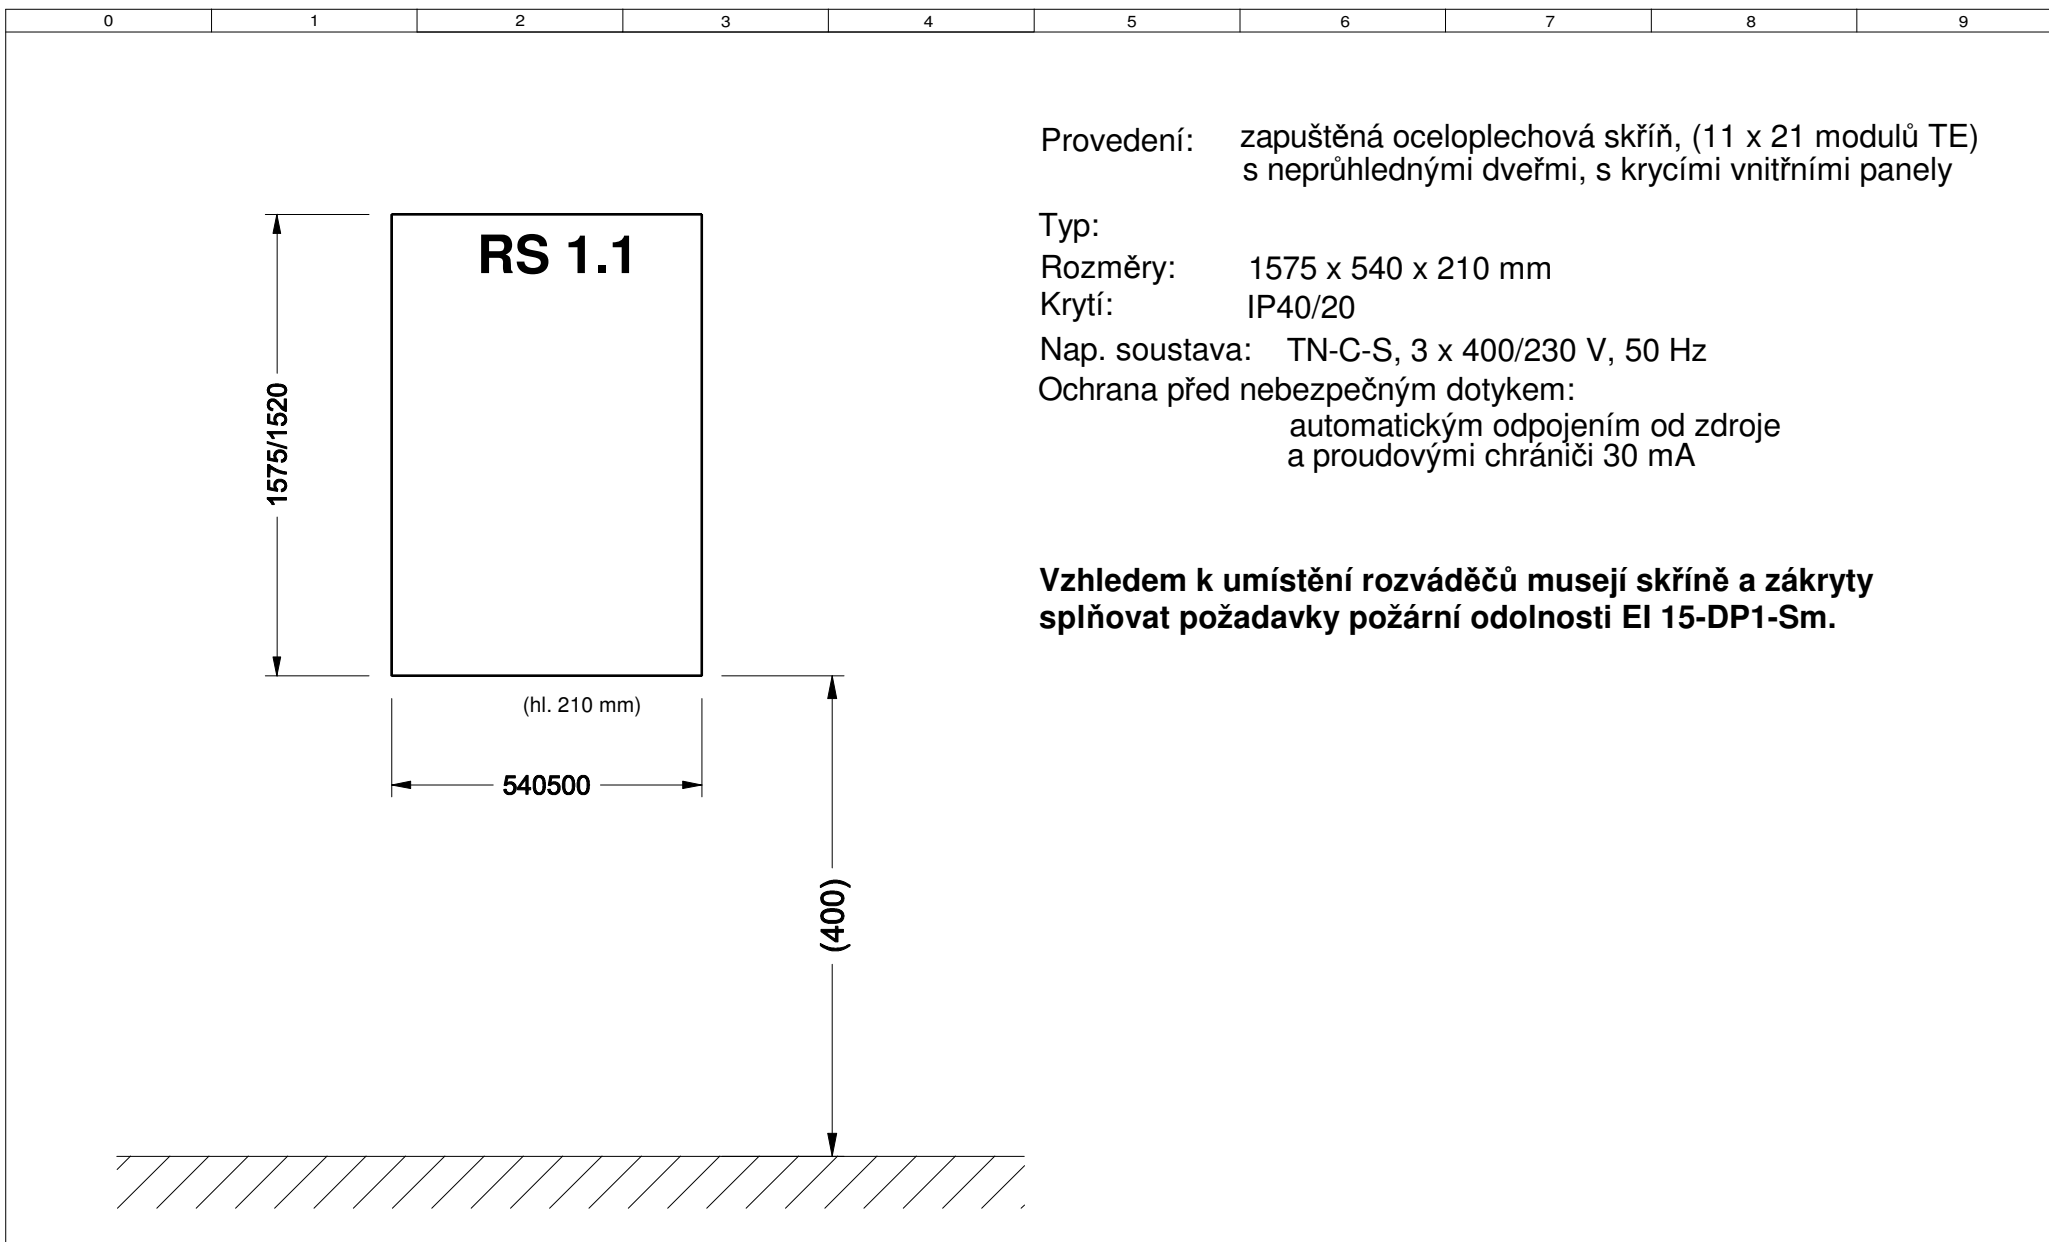

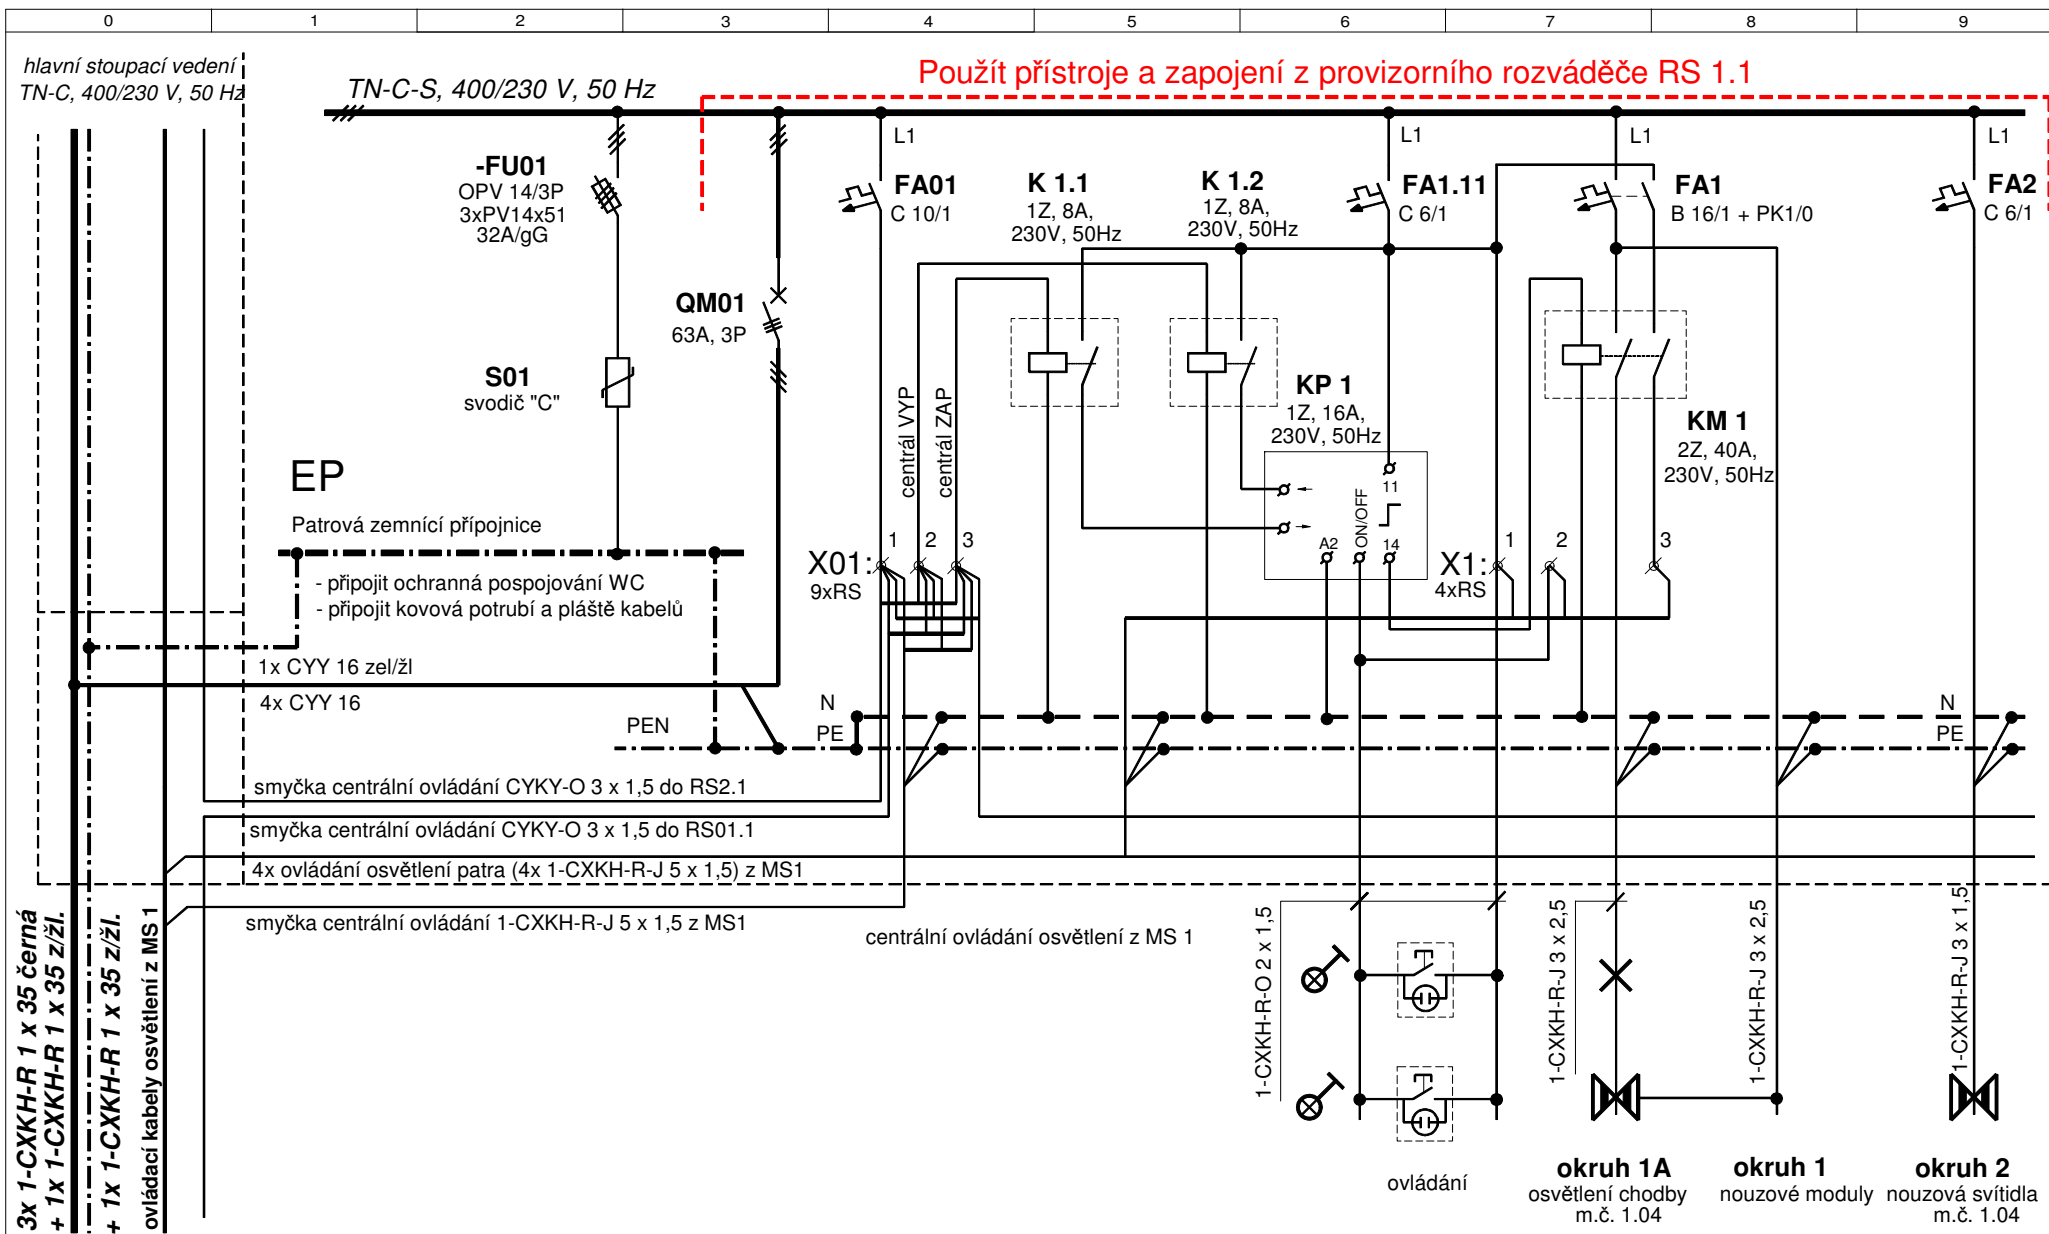


<p>Část:</p> 	<p>Autorizace:</p>		<p>Paré:</p>
 <p>GRYF elektro, v.o.s. IČ: 47114517 Uruguayská 5, Praha 2 +420 222521437; gryf.elektro@seznam.cz</p>	<p>Akce: CELKOVÁ OPRAVA ELEKTROINSTALACE ZŠ Petřiny - jih Šantrochova 2/1800, Praha 6</p>	<p>Navrhl Ing. Popelka</p>	<p>únor 2016</p>
<p>Název: ELEKTROTECHNICKÉ ROZVODY - SILNOPROUD AKTUALIZACE REALIZAČNÍ DOKUMENTACE PŘEHLEDOVÉ SCHÉMA VÝSTROJE rozdávěč RS 1.1</p>		<p>Kontrol. Ing. Feřt</p>	<p>044/15</p>
<p></p>		<p>Schválil Ing. Bureš</p>	<p></p>
<p></p>		<p>Měřítko 1+12A4</p>	<p>Status: DPS</p>
<p></p>		<p>Výkres č.: EL-802</p>	<p>List/Listů: 1/1</p>
<p>Tato dokumentace je duševním majetkem firmy GRYF-elektro, v.o.s. a může být použita pouze pro daný obchodní případ. Porušení autorských práv je zákonně postižitelné!</p>			

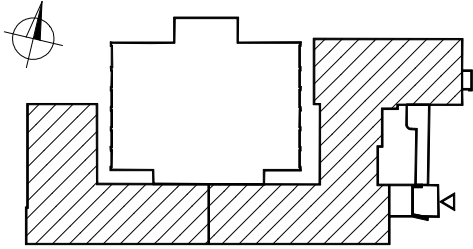

	Akce: AKTUALIZACE REALIZAČNÍ DOKUMENTACE ZŠ Petřiny - jih Šantrochova 2/1800, Praha 6	Název: PŘEHLEDOVÉ SCHÉMA VÝSTROJE - rozváděč RS 1.1	Navrhl	Ing. Feřt		Datum:	únor 2016	Změna:
			Kontrol.	Ing. Popelka		Výkres č.:	EL - 802	List/Listů:
			Schválil	Ing. Bureš				1/12

Tato dokumentace je duševním majetkem firmy GRYF-elektro, v.o.s. a může být použita pouze pro daný obchodní případ. Porušení autorských práv je zákonně postižitelné!




Akce:
**AKTUALIZACE
REALIZAČNÍ DOKUMENTACE**
ZŠ Petřiny - jih
Šantrochova 2/1800, Praha 6

Název:
**PŘEHLEDOVÉ SCHÉMA VÝSTROJE
- rozváděč RS 1.1**

Navrhl Ing. Feřt
Kontrol. Ing. Popelka
Schválil Ing. Bureš

Datum: únor 2016
Výkres č.:
EL - 802

Změna:
List/Listů:
2/12

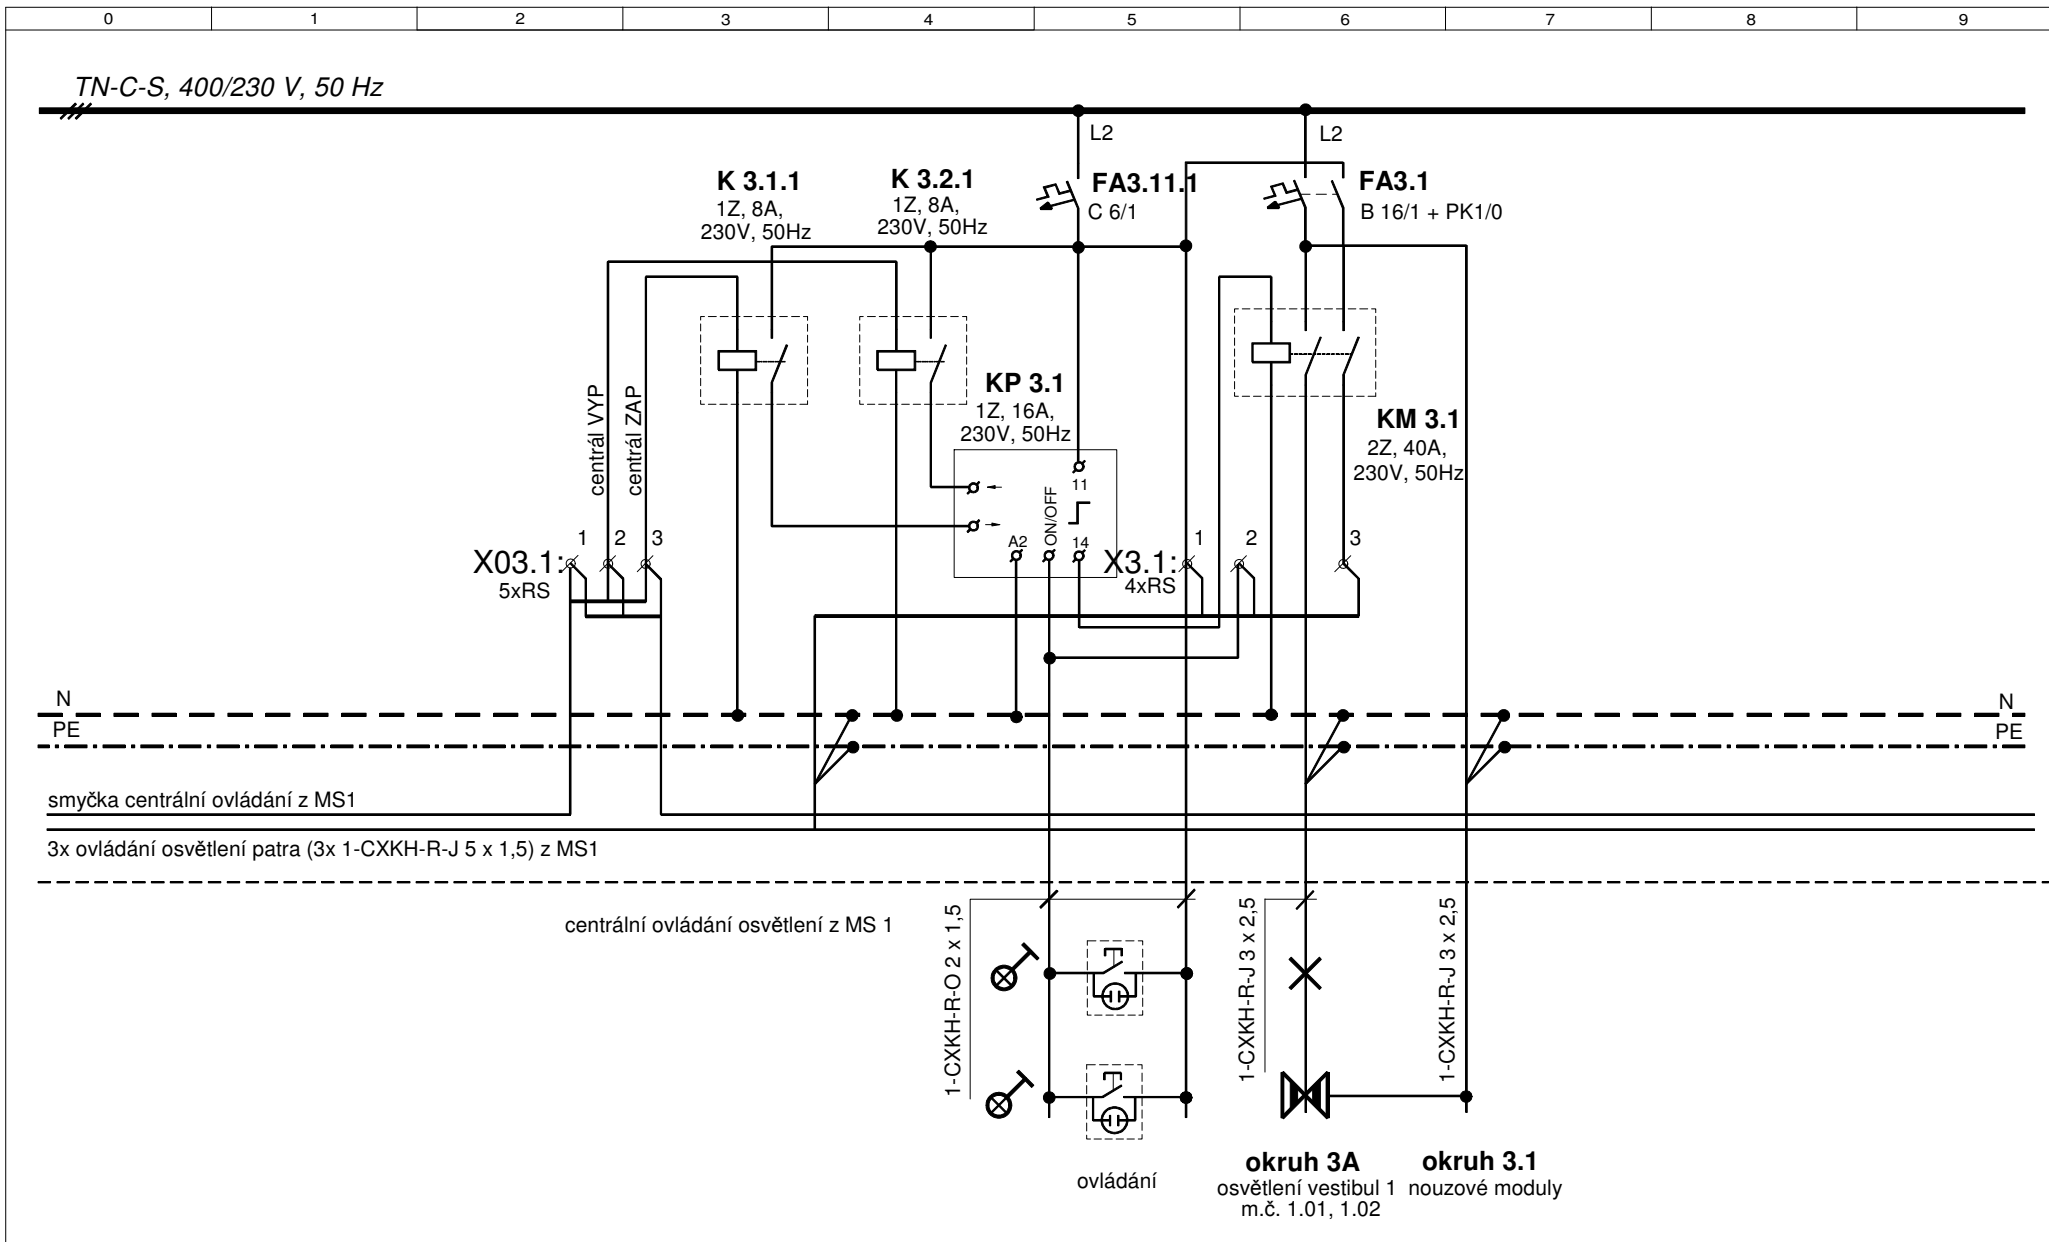

Akce:
**AKTUALIZACE
REALIZAČNÍ DOKUMENTACE**
ZŠ Petřiny - jih
Šantrochova 2/1800, Praha 6

Název:
**PŘEHLEDOVÉ SCHÉMA VÝSTROJE
- rozváděč RS 1.1**

Navrhl Ing. Feřt

Kontrol. Ing. Popelka

Schválil Ing. Bureš

Datum: únor 2016


Výkres č.:

EL - 802

Změna:

List/Listů:

3/12

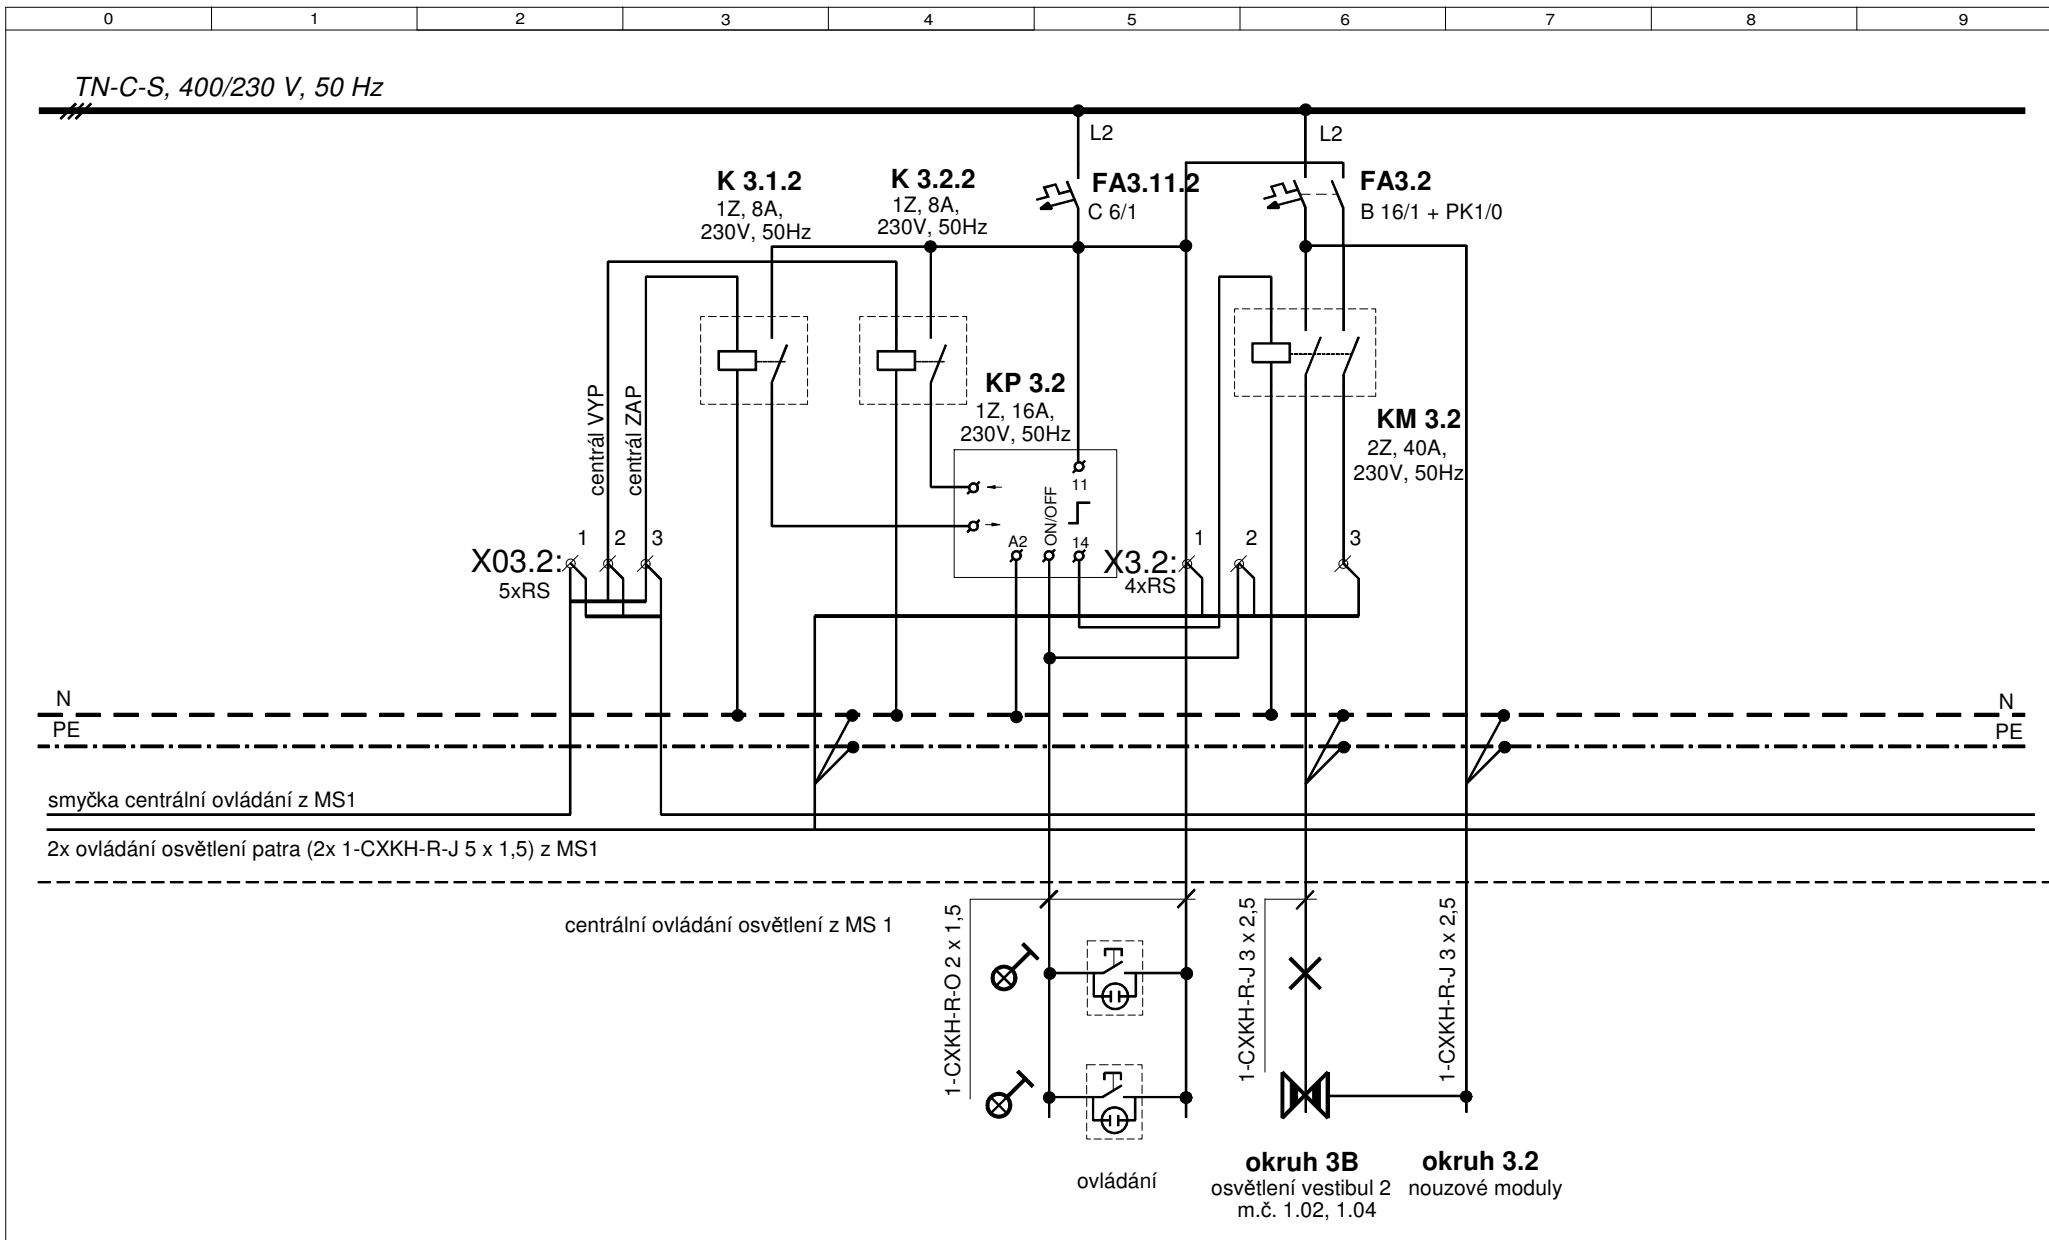


Akce:
**AKTUALIZACE
REALIZAČNÍ DOKUMENTACE**
ZŠ Petřiny - jih
Šantrochova 2/1800, Praha 6

Název:
**PŘEHLEDOVÉ SCHÉMA VÝSTROJE
- rozváděč RS 1.1**

Navrhl Ing. Feřt
Kontrol. Ing. Popelka
Schválil Ing. Bureš

Datum: únor 2016
Výkres č.:
EL - 802

Změna:
List/Listů:
4/12

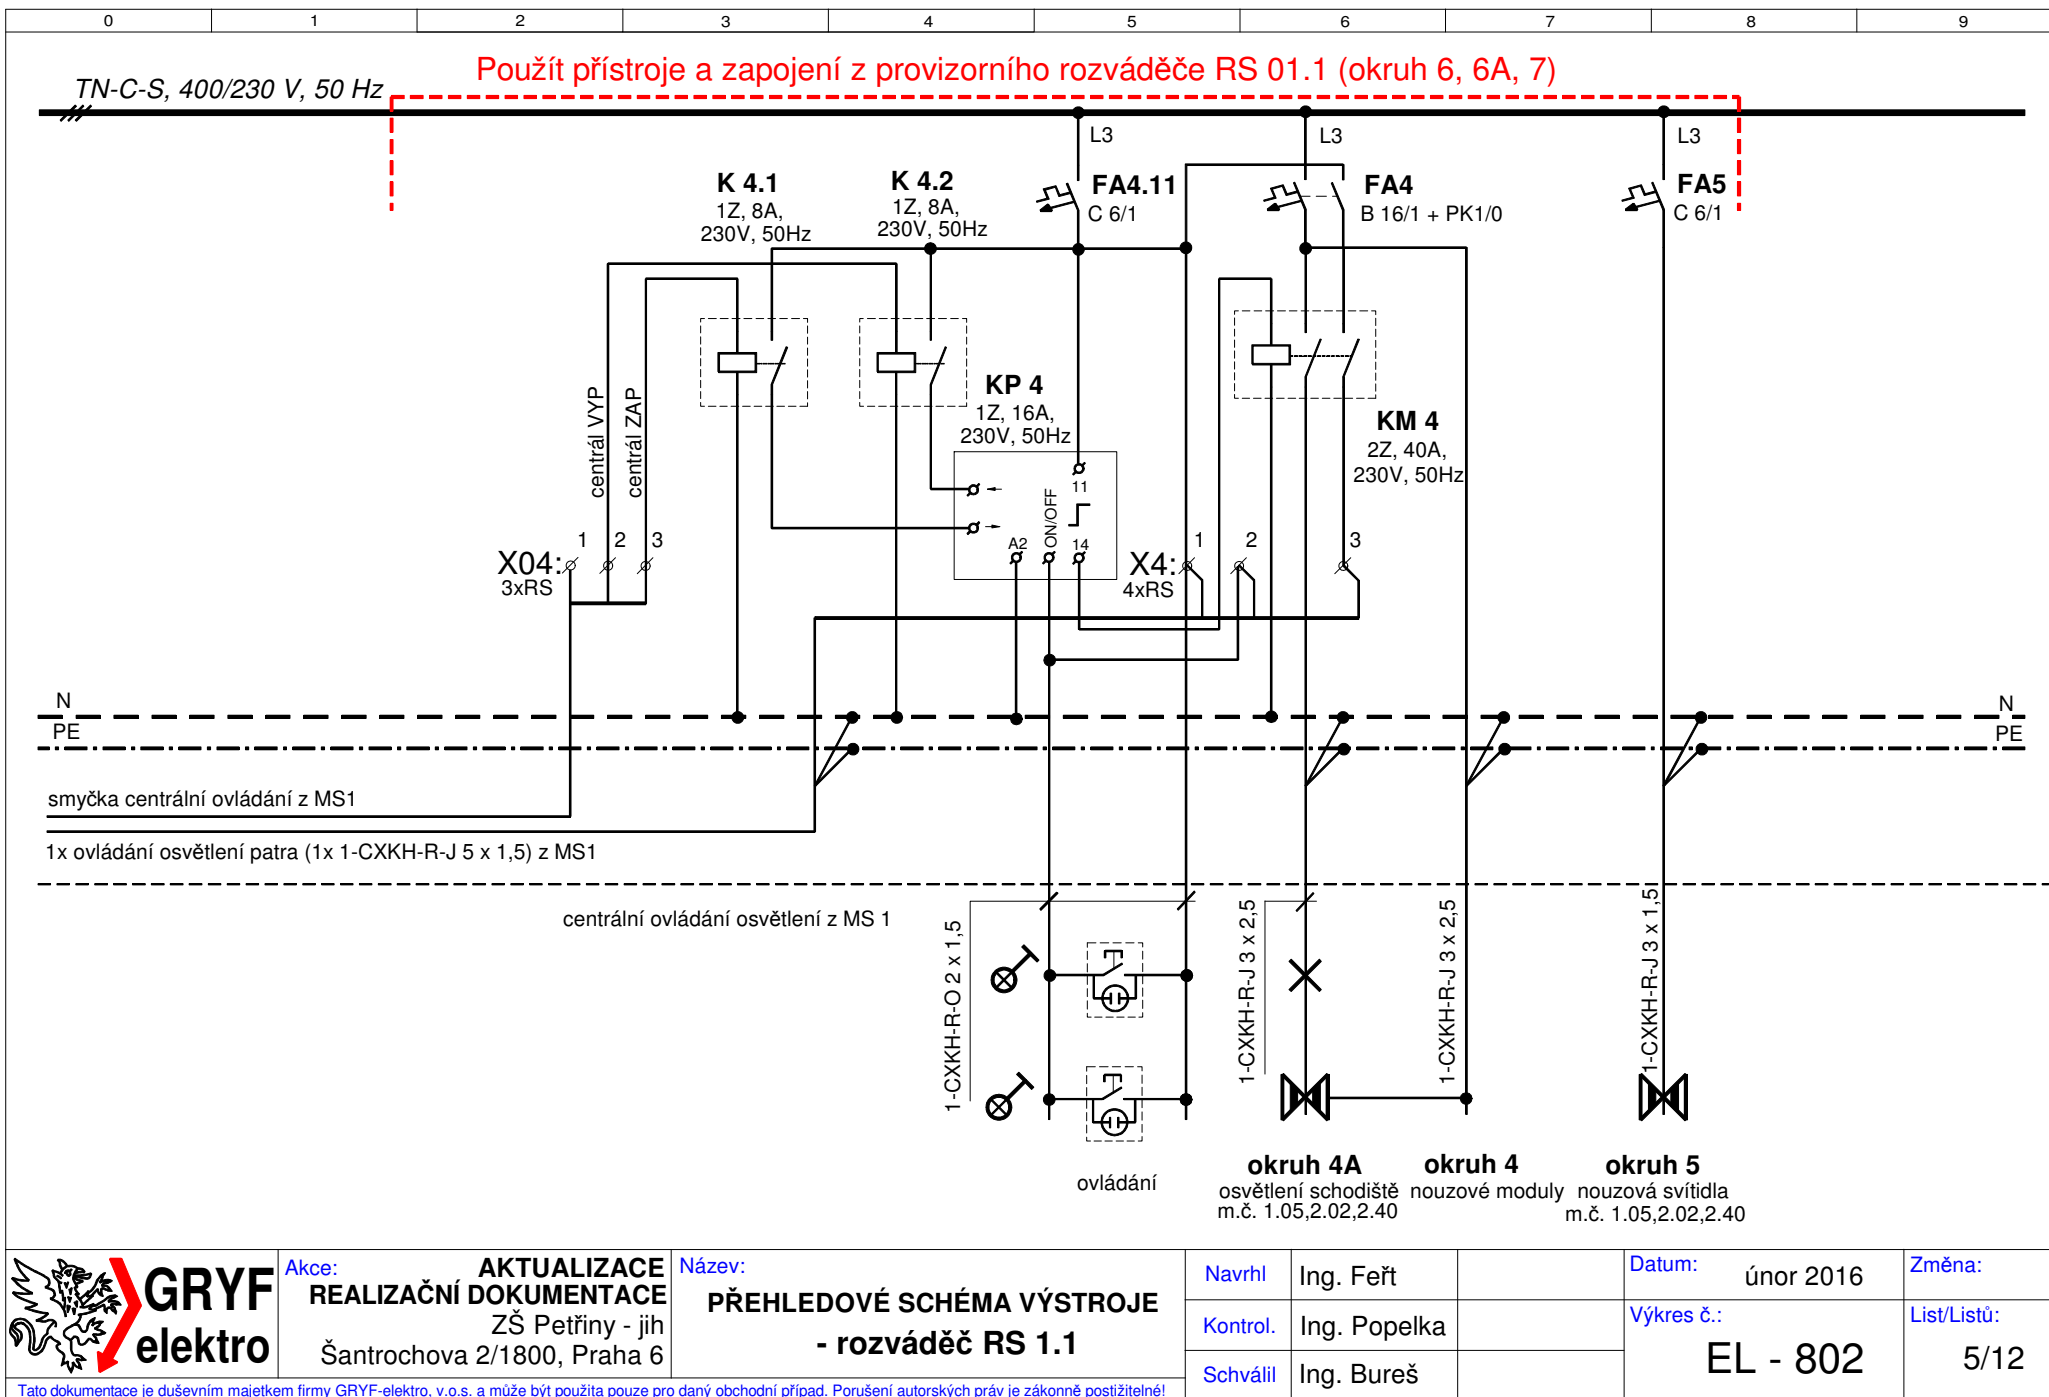

Akce:
AKTUALIZACE
REALIZAČNÍ DOKUMENTACE
 ZŠ Petřiny - jih
 Šantrochova 2/1800, Praha 6

Název:
PŘEHLEDOVÉ SCHÉMA VÝSTROJE
- rozváděč RS 1.1


Navrhl	Ing. Feřt
Kontrol.	Ing. Popelka
Schválil	Ing. Bureš

Datum: únor 2016

Výkres č.:
EL - 802

Změna:

List/Listů:
 5/12

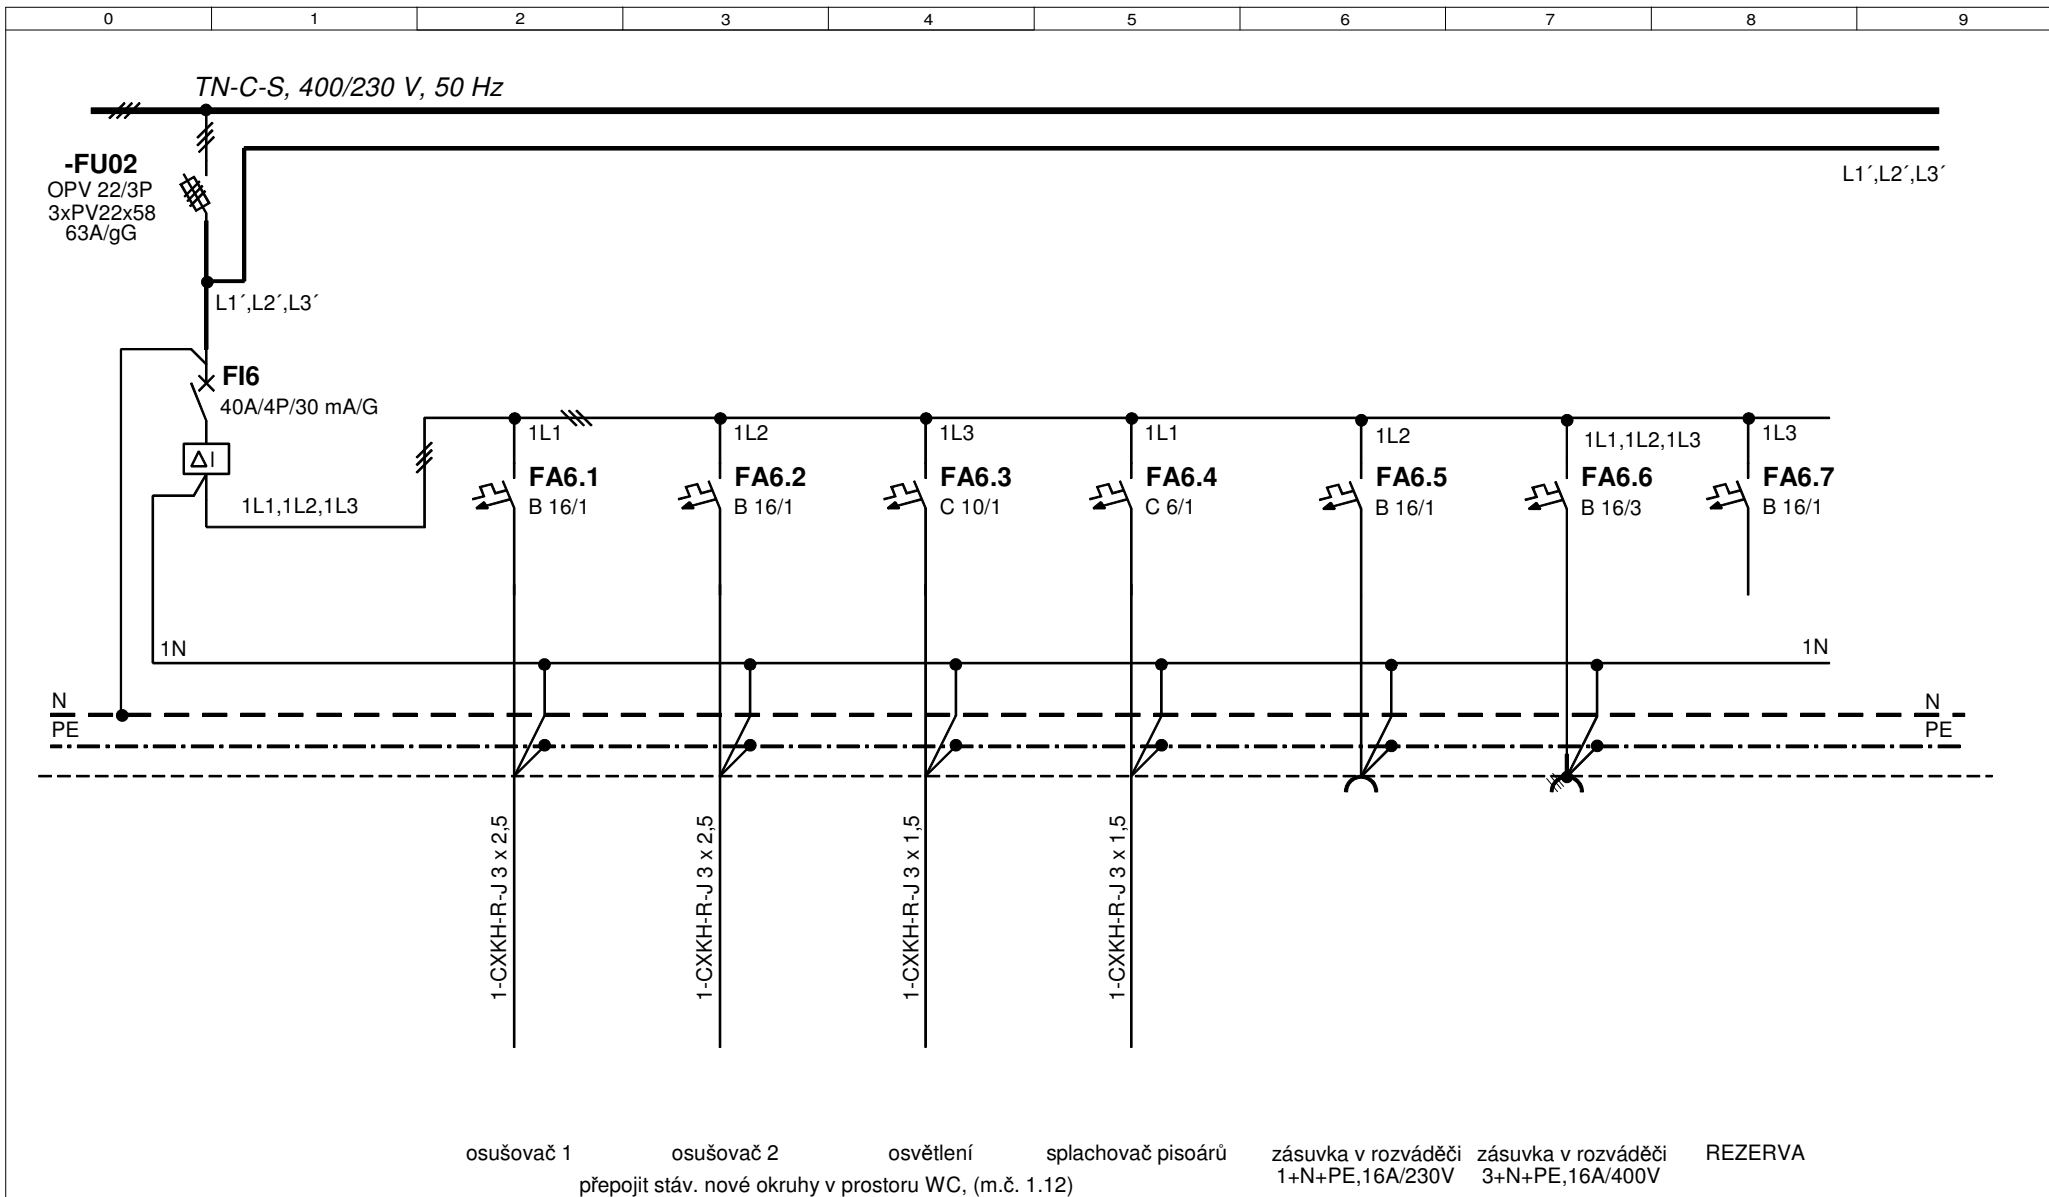


Akce: AKTUALIZACE
REALIZAČNÍ DOKUMENTACE
ZŠ Petřiny - jih
Šantrochova 2/1800, Praha 6


Název: PŘEHLEDOVÉ SCHÉMA VÝSTROJE
- rozváděč RS 1.1

Navrhl: Ing. Feřt
Kontrol. Ing. Popelka
Schválil: Ing. Bureš


Datum: únor 2016
Výkres č.: EL - 802

Změna:
List/Listů: 6/12

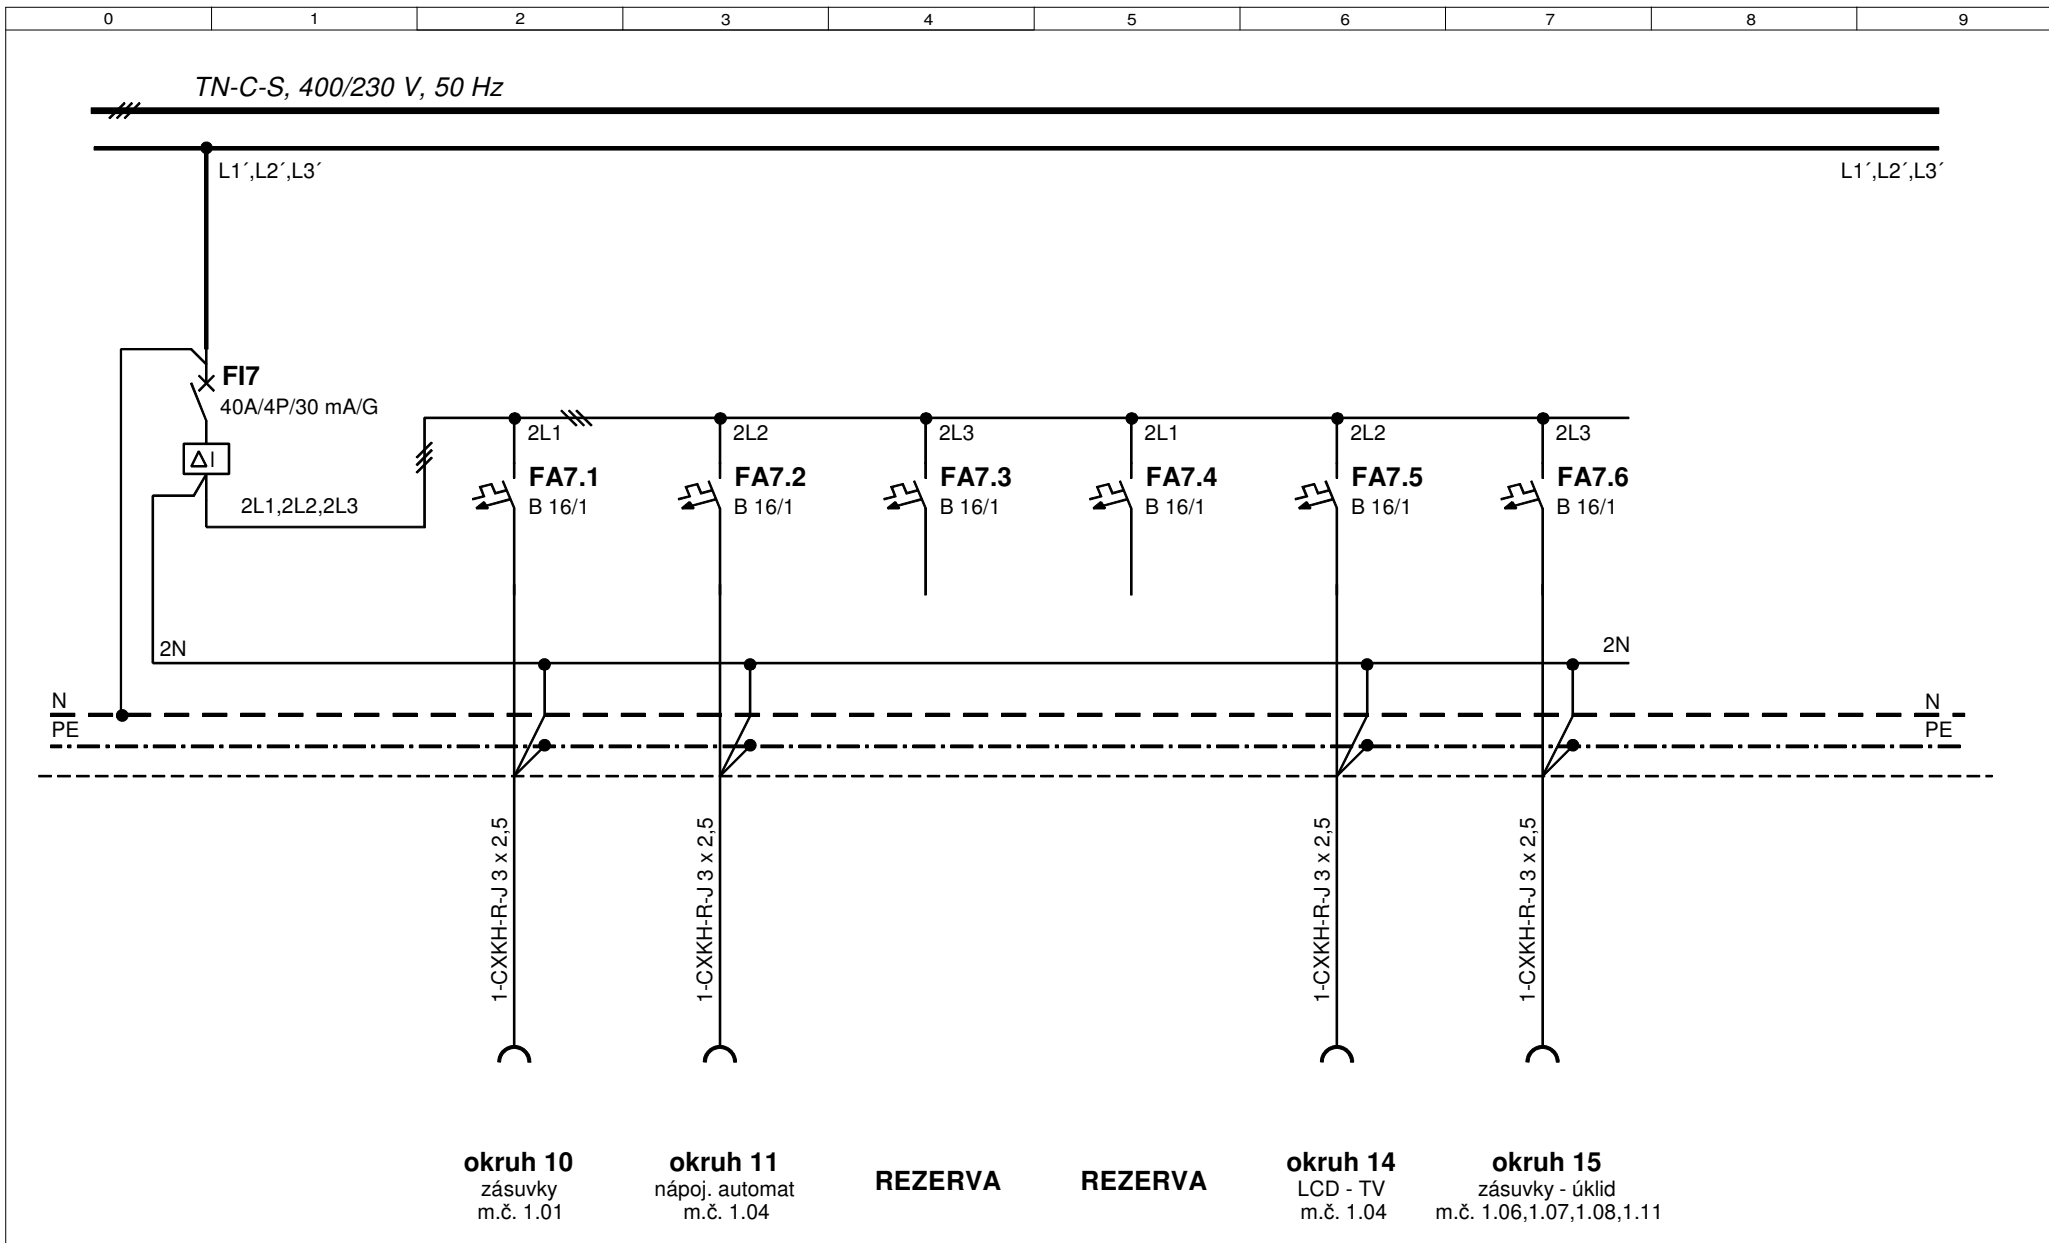

	Akce: AKTUALIZACE REALIZAČNÍ DOKUMENTACE ZŠ Petřiny - jih Šantrochova 2/1800, Praha 6	Název: PŘEHLEDOVÉ SCHÉMA VÝSTROJE - rozváděč RS 1.1	Navrhl	Ing. Feřt		Datum:	únor 2016	Změna:	
			Kontrol.	Ing. Popelka		Výkres č.:	EL - 802	List/Listů:	7/12
			Schválil	Ing. Bureš					

Tato dokumentace je duševním majetkem firmy GRYF-elektro, v.o.s. a může být použita pouze pro daný obchodní případ. Porušení autorských práv je zákonně postižitelné!

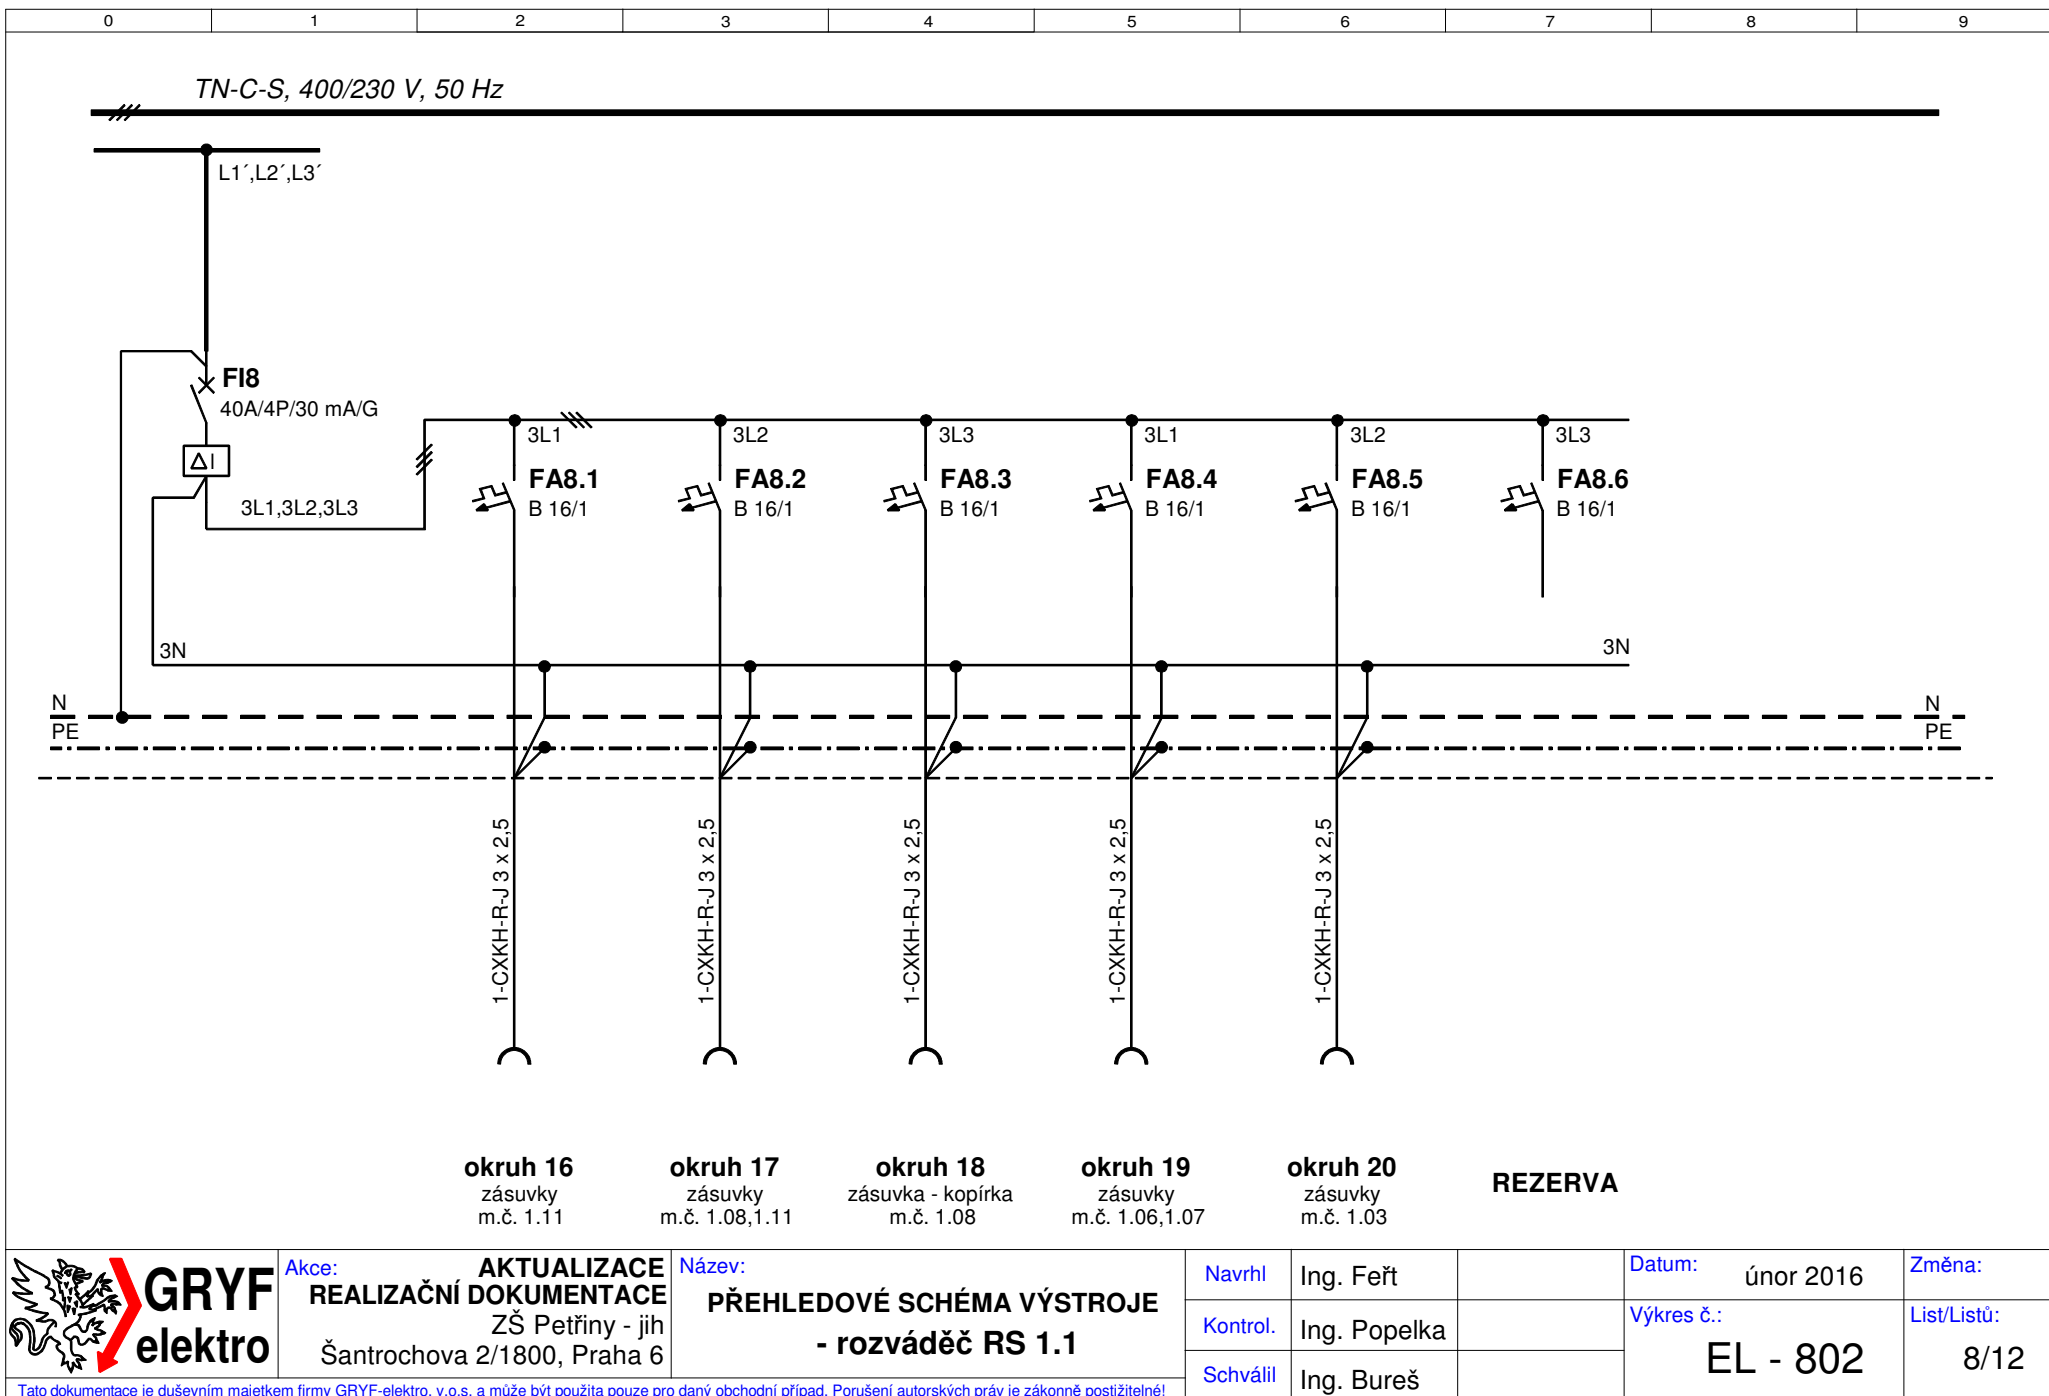

Akce:
**AKTUALIZACE
REALIZAČNÍ DOKUMENTACE**
ZŠ Petřiny - jih
Šantrochova 2/1800, Praha 6

Název:
**PŘEHLEDOVÉ SCHÉMA VÝSTROJE
- rozváděč RS 1.1**

Navrhl	Ing. Feřt	
Kontrol.	Ing. Popelka	
Schválil	Ing. Bureš	

Datum: únor 2016


Výkres č.:

EL - 802

Změna:

List/Listů:

8/12

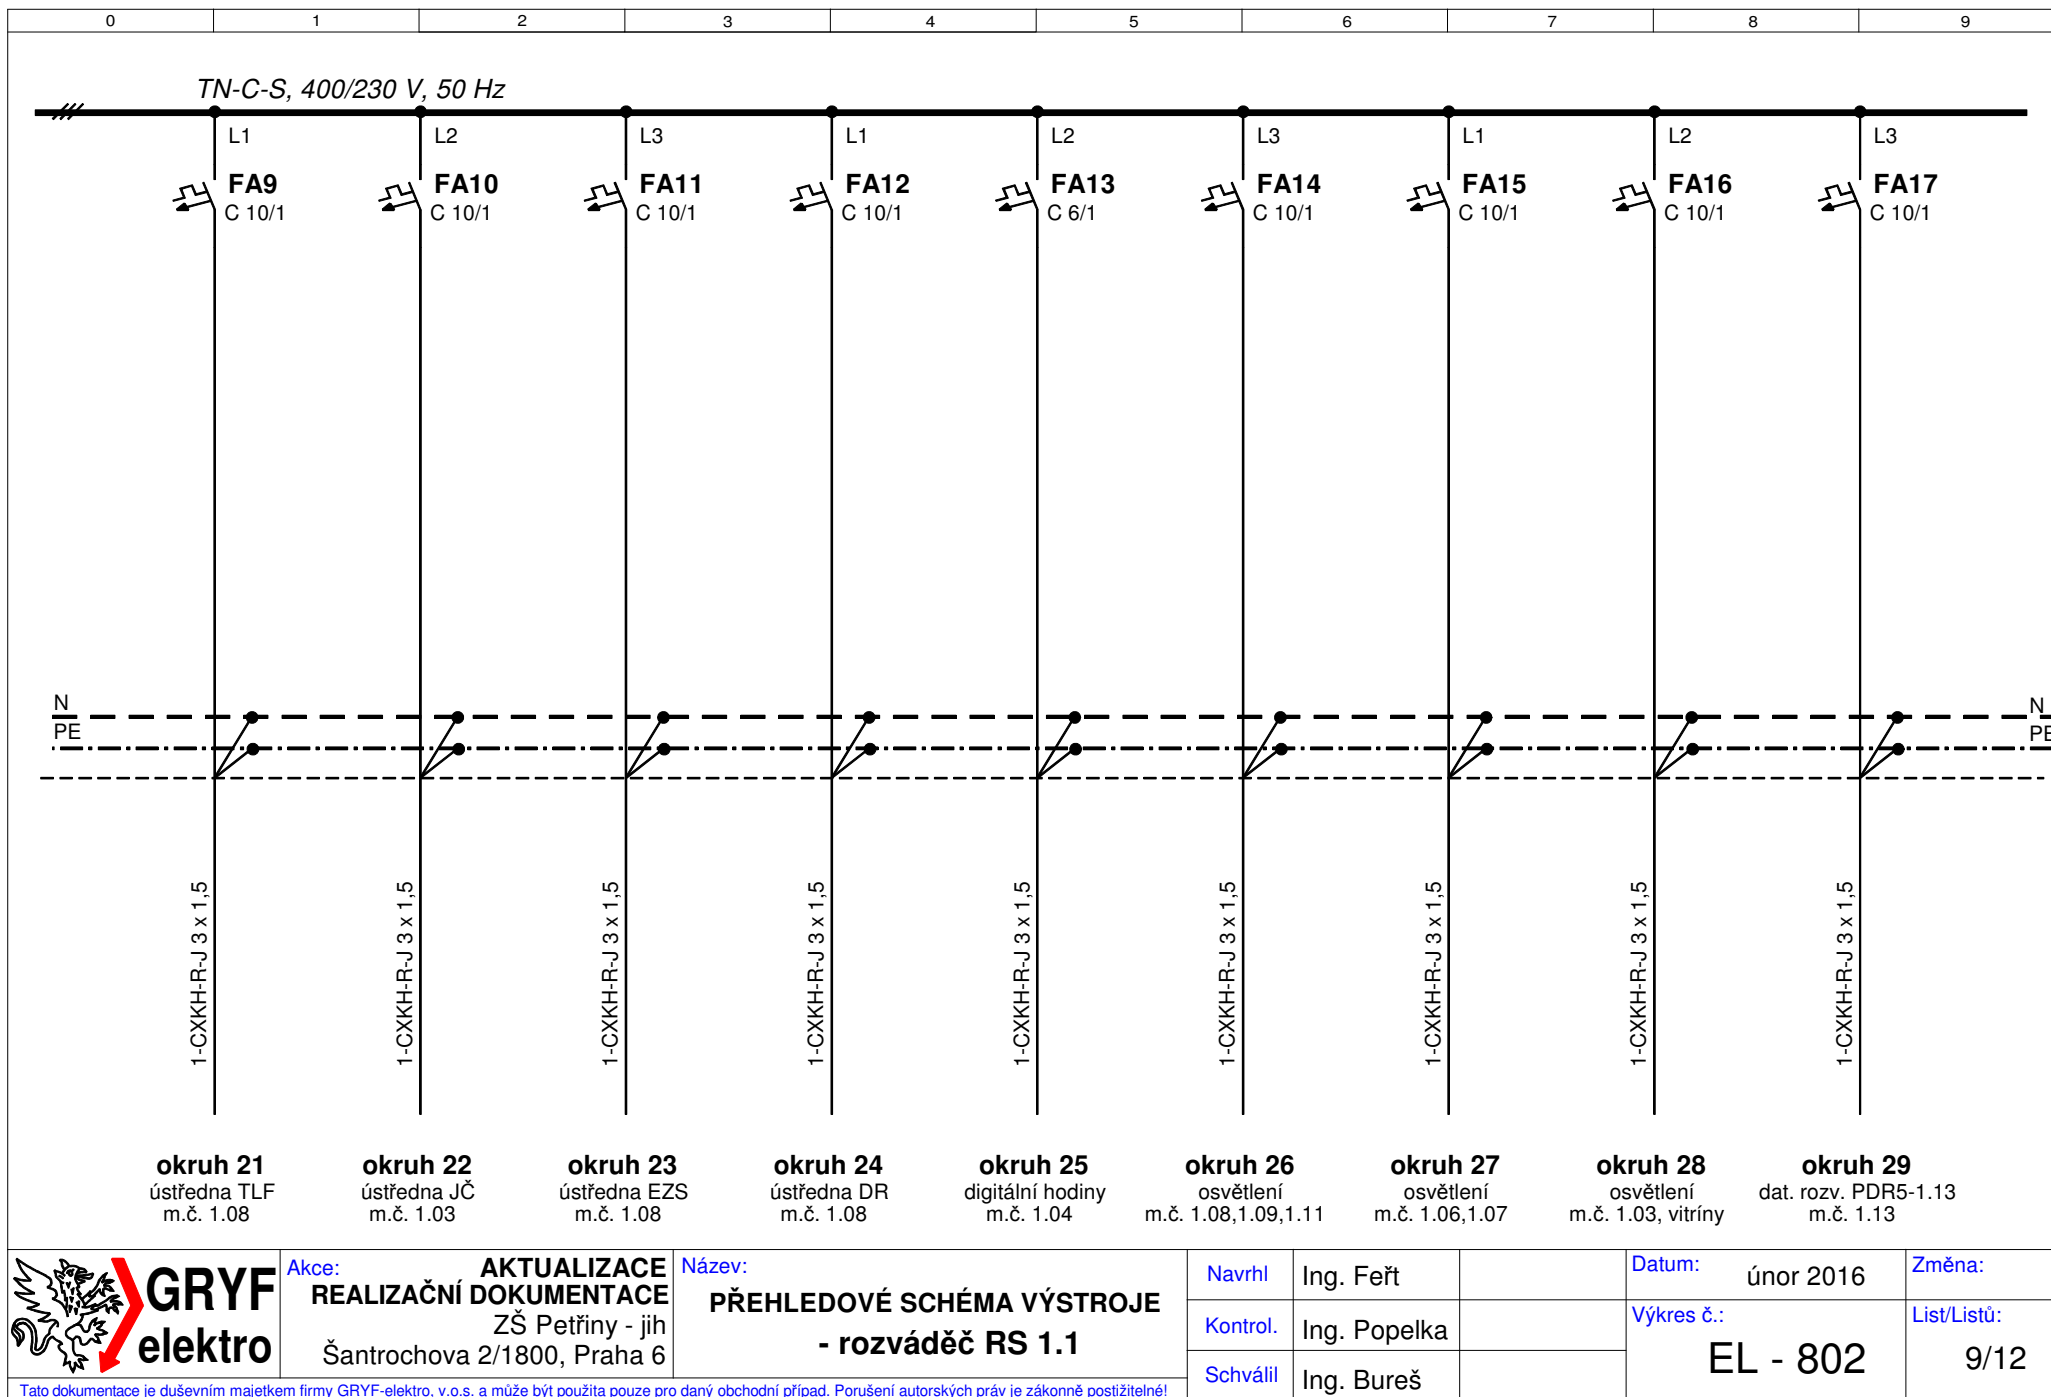


Akce:
**AKTUALIZACE
REALIZAČNÍ DOKUMENTACE**
ZŠ Petřiny - jih
Šantrochova 2/1800, Praha 6

Název:
**PŘEHLEDOVÉ SCHÉMA VÝSTROJE
- rozváděč RS 1.1**

Navrhl	Ing. Feřt
Kontrol.	Ing. Popelka
Schválil	Ing. Bureš

Datum: únor 2016
Výkres č.:
EL - 802

Změna:
List/Listů:
9/12

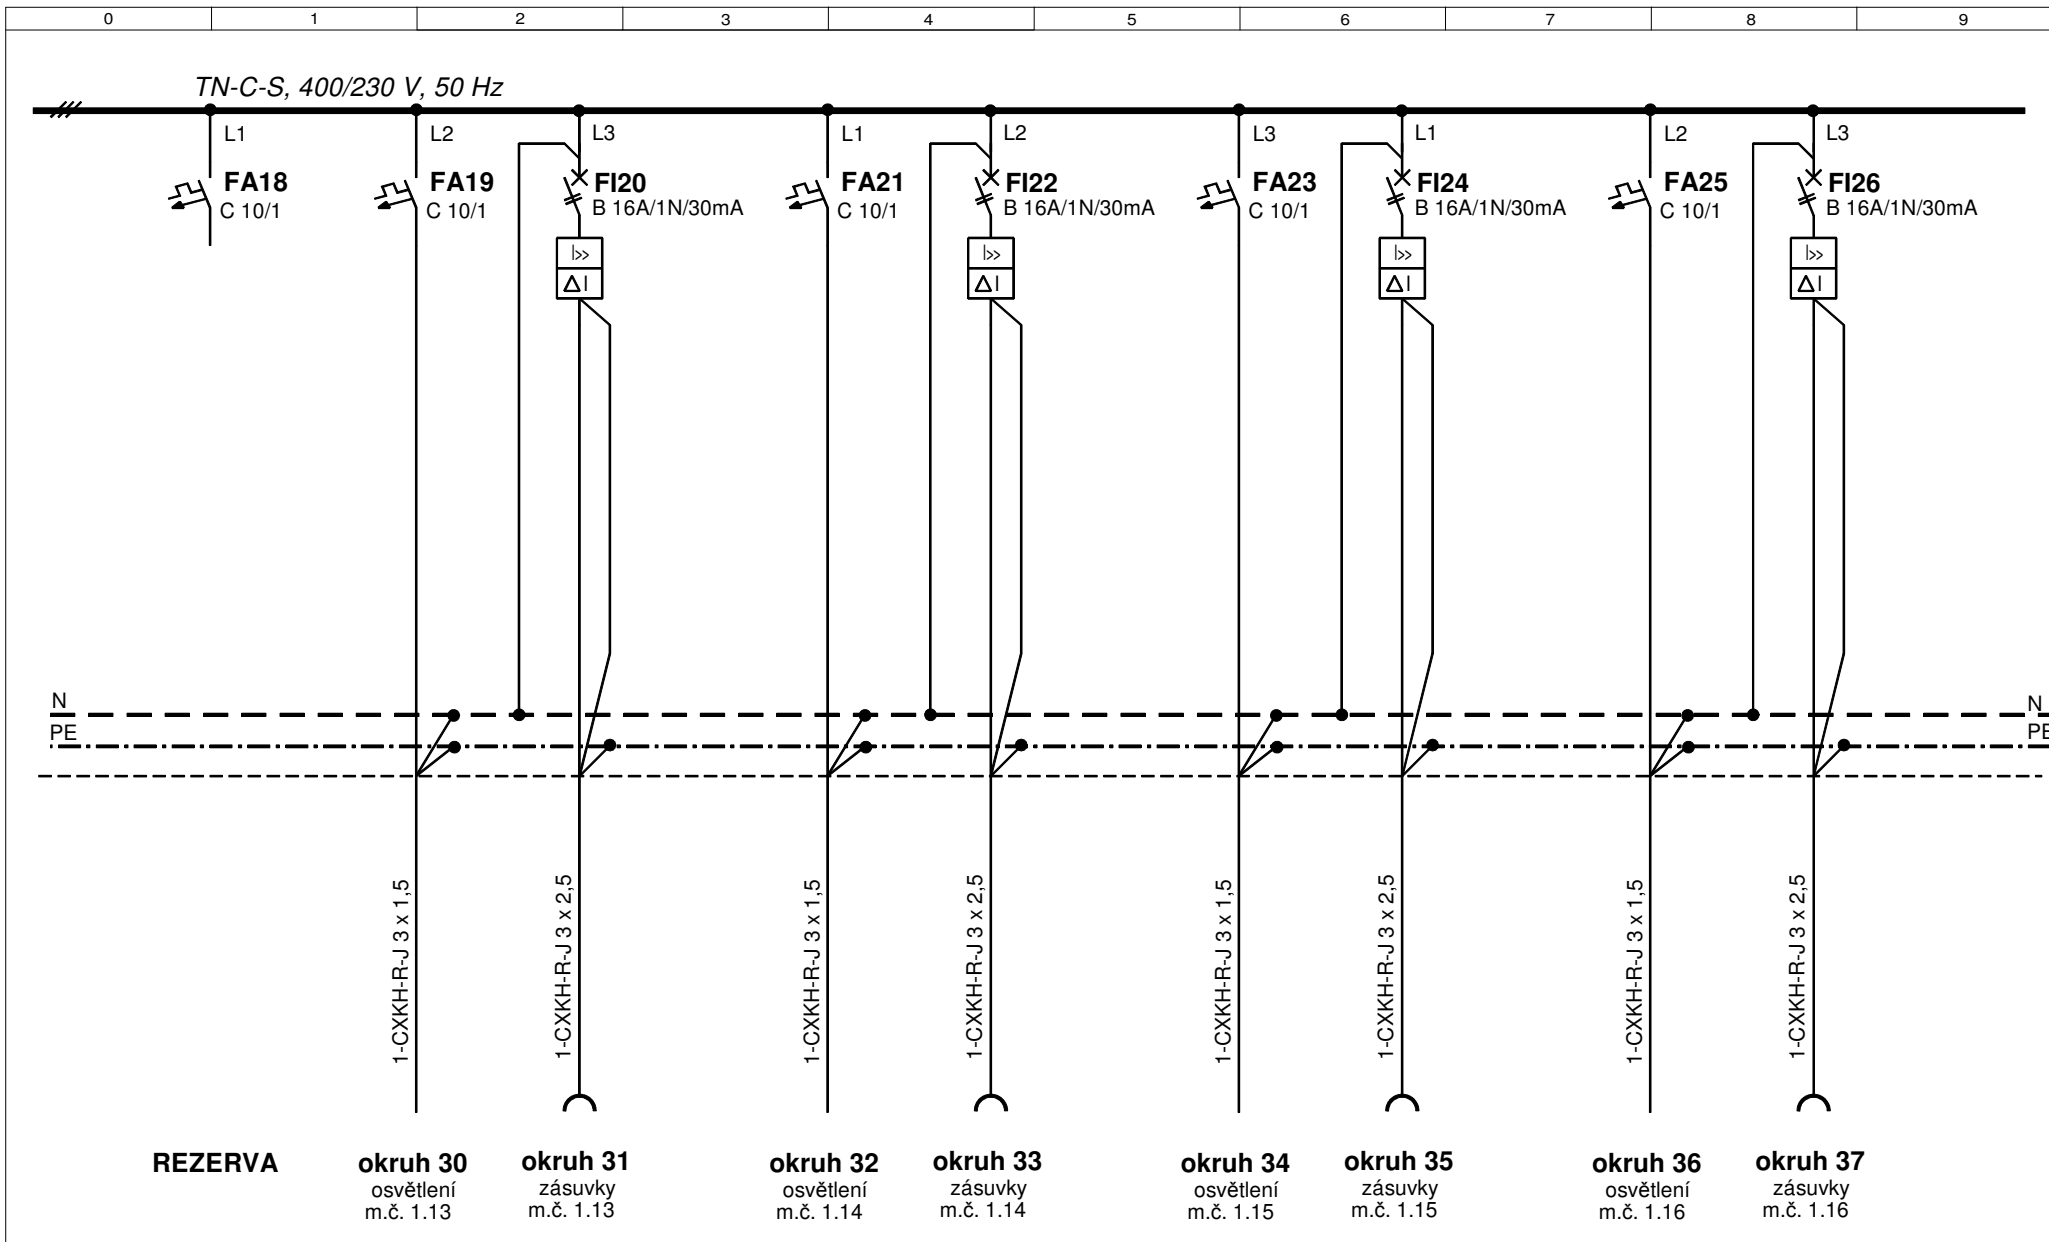

Akce: **AKTUALIZACE
REALIZAČNÍ DOKUMENTACE**
ZŠ Petřiny - jih
Šantrochova 2/1800, Praha 6

Název:
**PŘEHLEDOVÉ SCHÉMA VÝSTROJE
- rozváděč RS 1.1**


Navrhl	Ing. Feřt
Kontrol.	Ing. Popelka
Schválil	Ing. Bureš

Datum: únor 2016

Výkres č.:
EL - 802

Změna:

List/Listů:
10/12

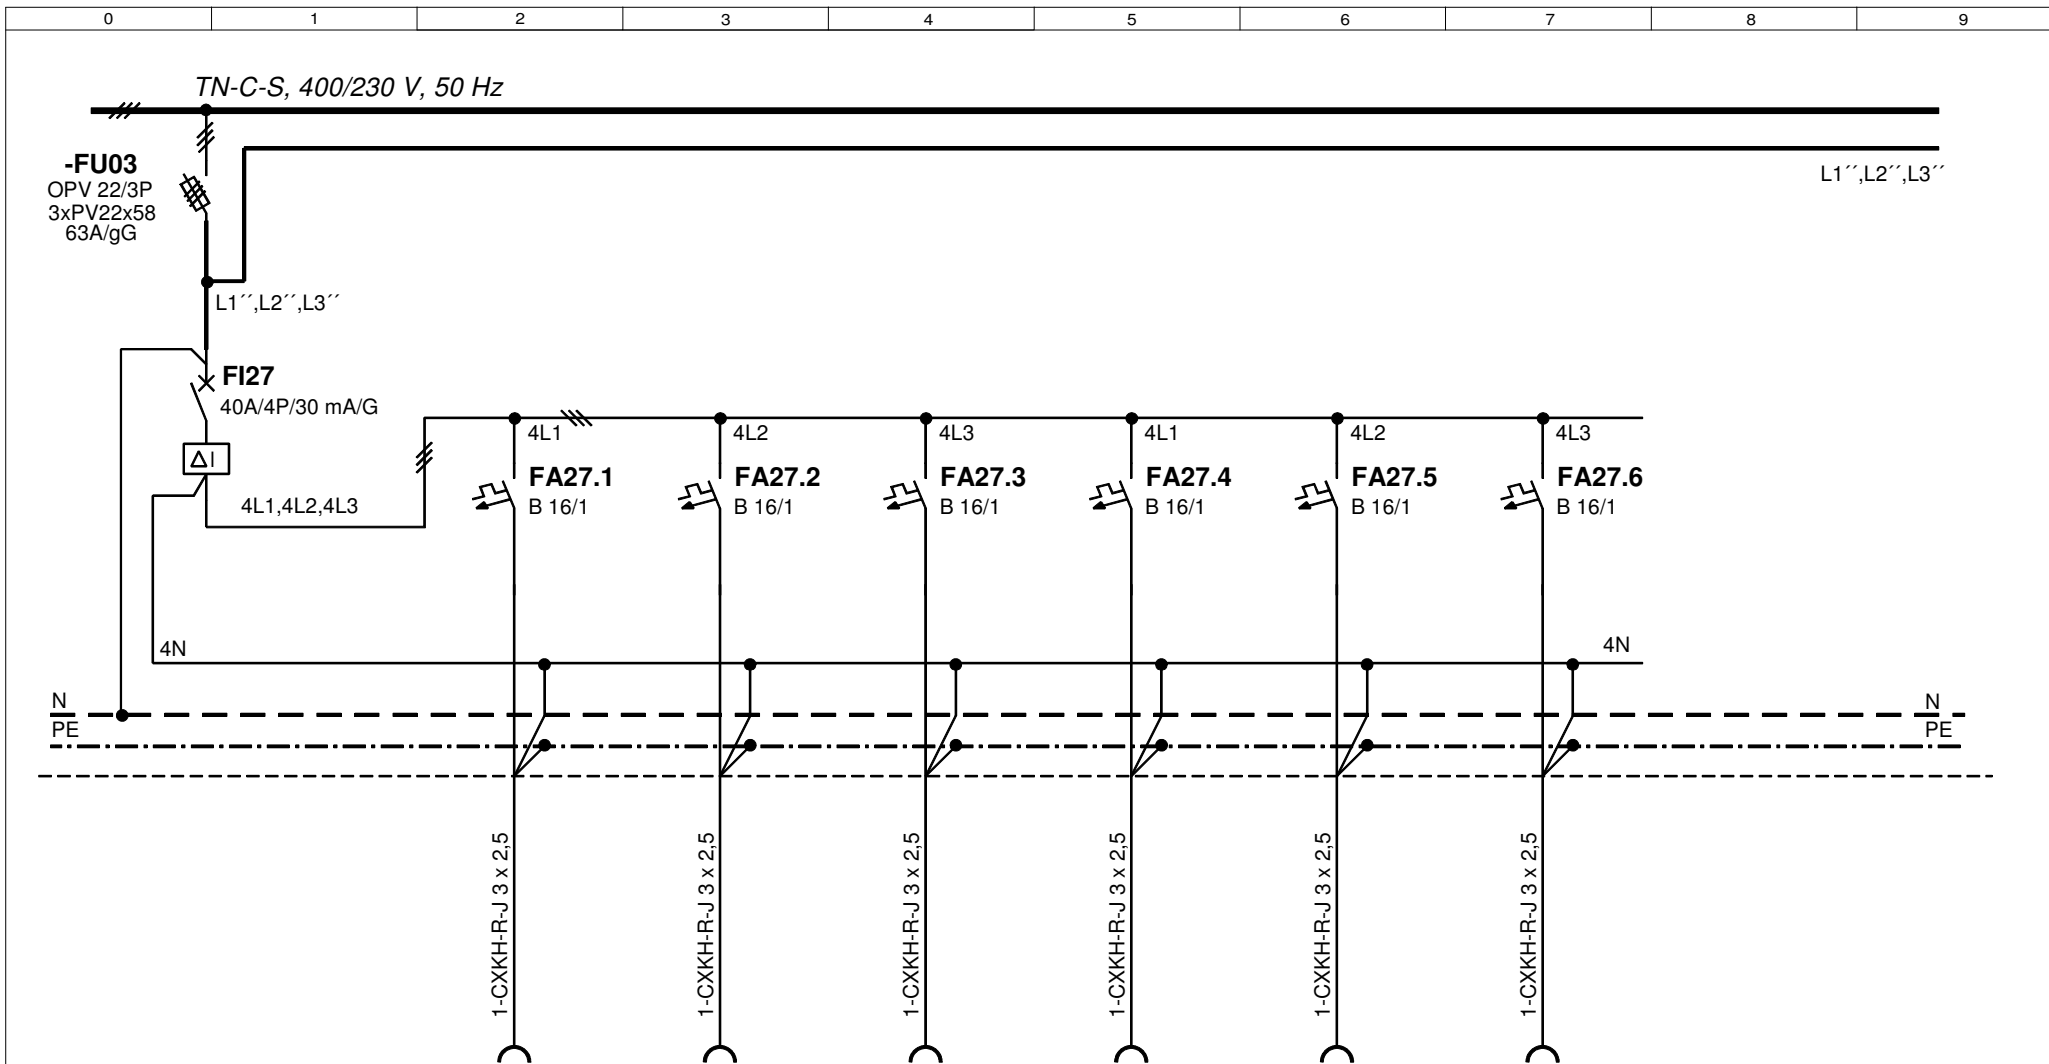

Napojit stávající napájecí rozvody v lavicích v m.č 1.13.

okruh 40.1
zásuvky - PC
m.č. 1.13

okruh 40.2
zásuvky - PC
m.č. 1.13

okruh 40.3
zásuvky - PC
m.č. 1.13

okruh 40.4
zásuvky - PC
m.č. 1.13

okruh 40.5
zásuvky - PC
m.č. 1.13

okruh 40.6
zásuvky - PC
m.č. 1.13



Akce:
**AKTUALIZACE
REALIZAČNÍ DOKUMENTACE**
ZŠ Petřiny - jih
Šantrochova 2/1800, Praha 6

Název:
**PŘEHLEDOVÉ SCHÉMA VÝSTROJE
- rozváděč RS 1.1**

Navrhl	Ing. Feřt
Kontrol.	Ing. Popelka
Schválil	Ing. Bureš

Datum: únor 2016


Výkres č.:


EL - 802

Změna:

List/Listů:

11/12

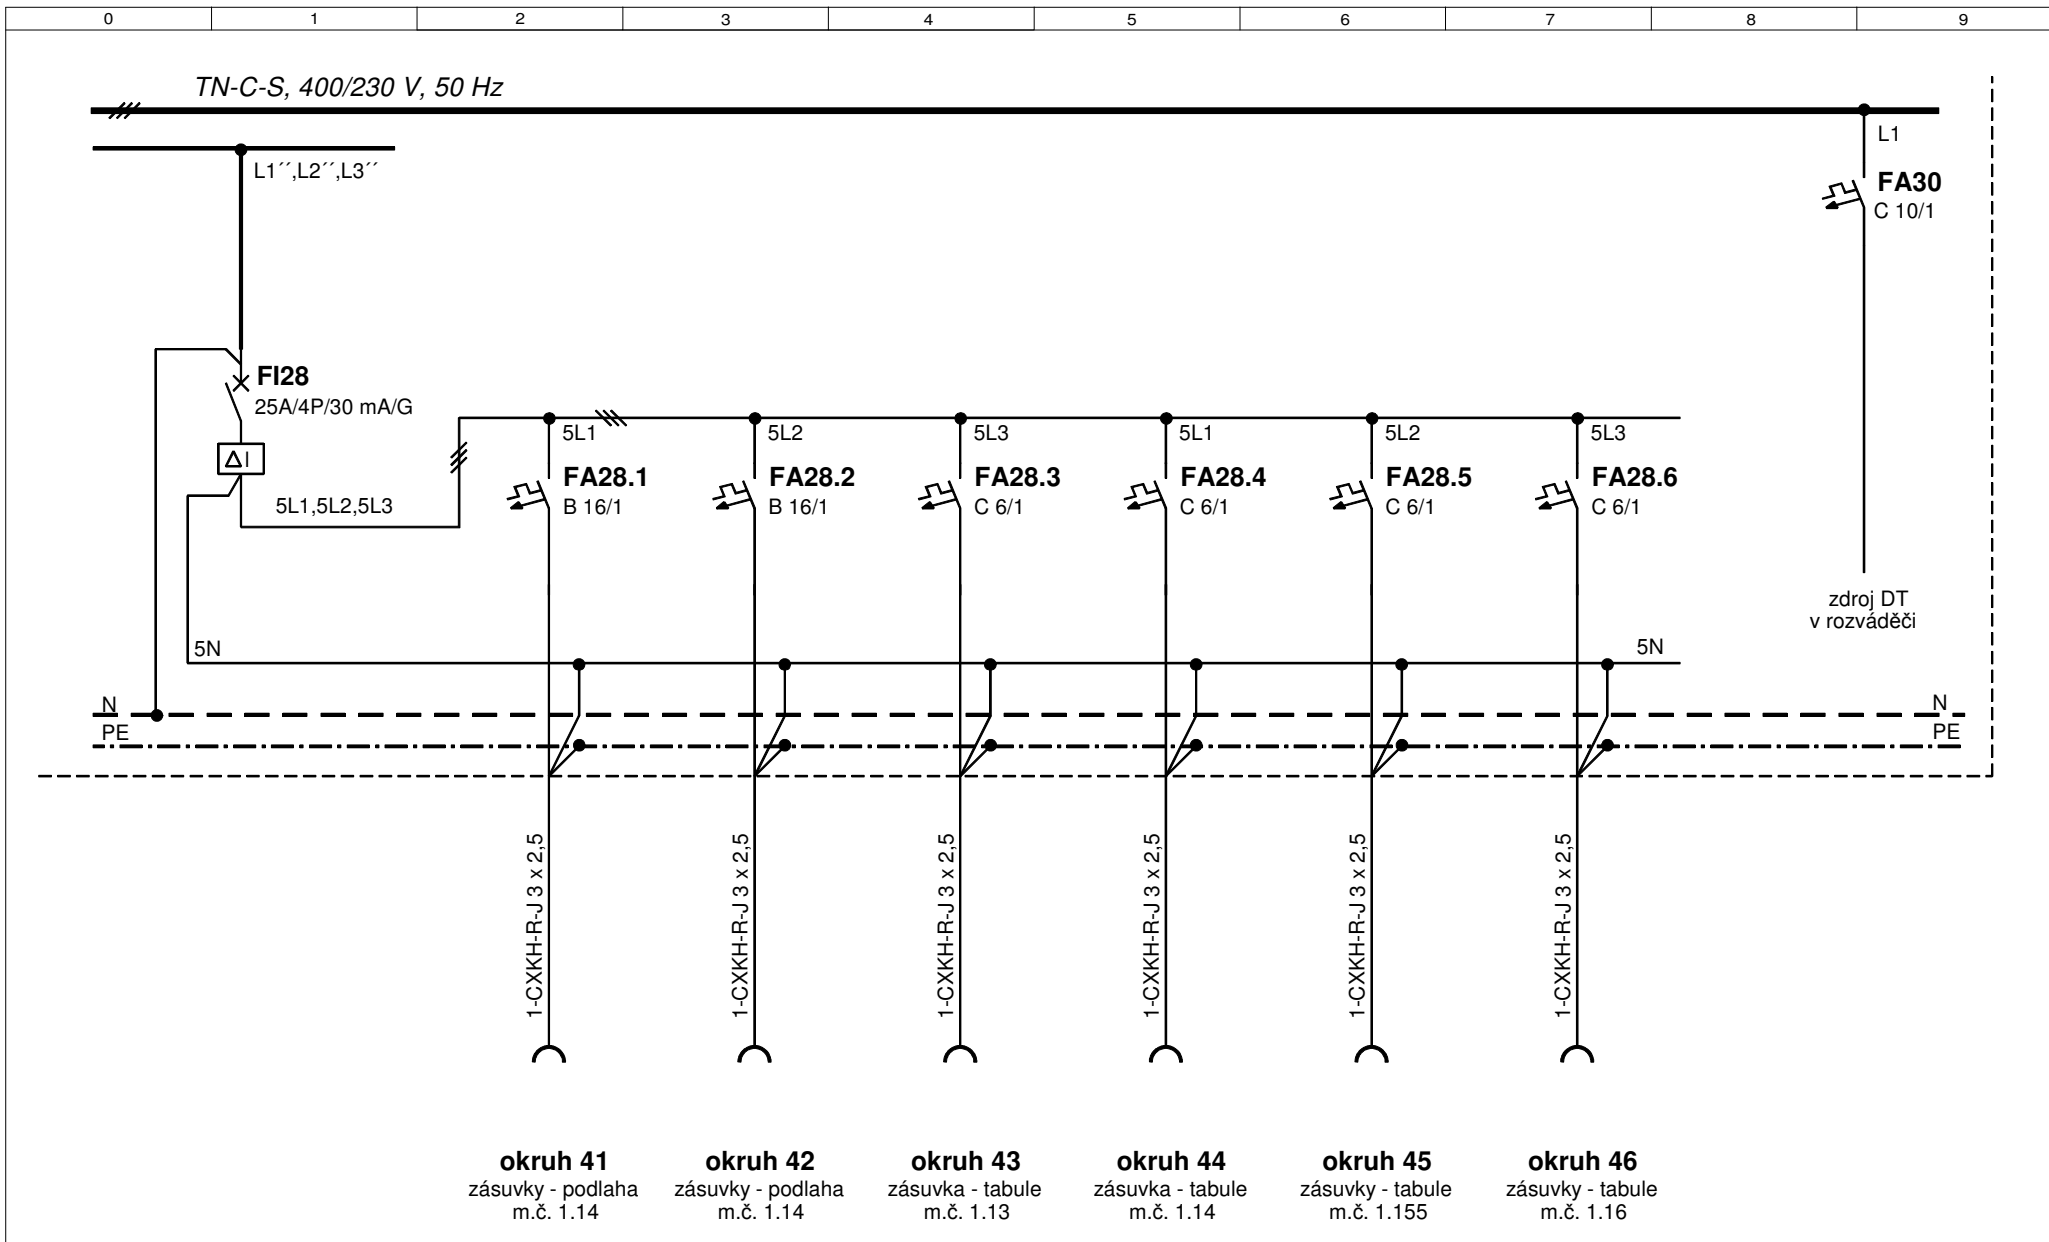

	Akce: AKTUALIZACE REALIZAČNÍ DOKUMENTACE ZŠ Petřiny - jih Šantrochova 2/1800, Praha 6	Název: PŘEHLEDOVÉ SCHÉMA VÝSTROJE - rozváděč RS 1.1	Navrhl	Ing. Feřt		Datum:	únor 2016	Změna:
			Kontrol.	Ing. Popelka		Výkres č.:		List/Listů:
			Schválil	Ing. Bureš		EL - 802		12/12

Tato dokumentace je duševním majetkem firmy GRYF-elektro, v.o.s. a může být použita pouze pro daný obchodní případ. Porušení autorských práv je zákonně postižitelné!