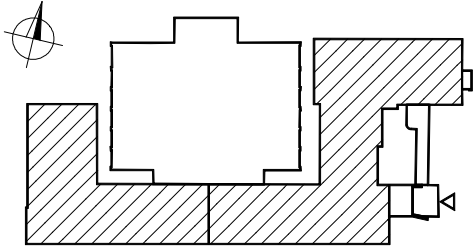

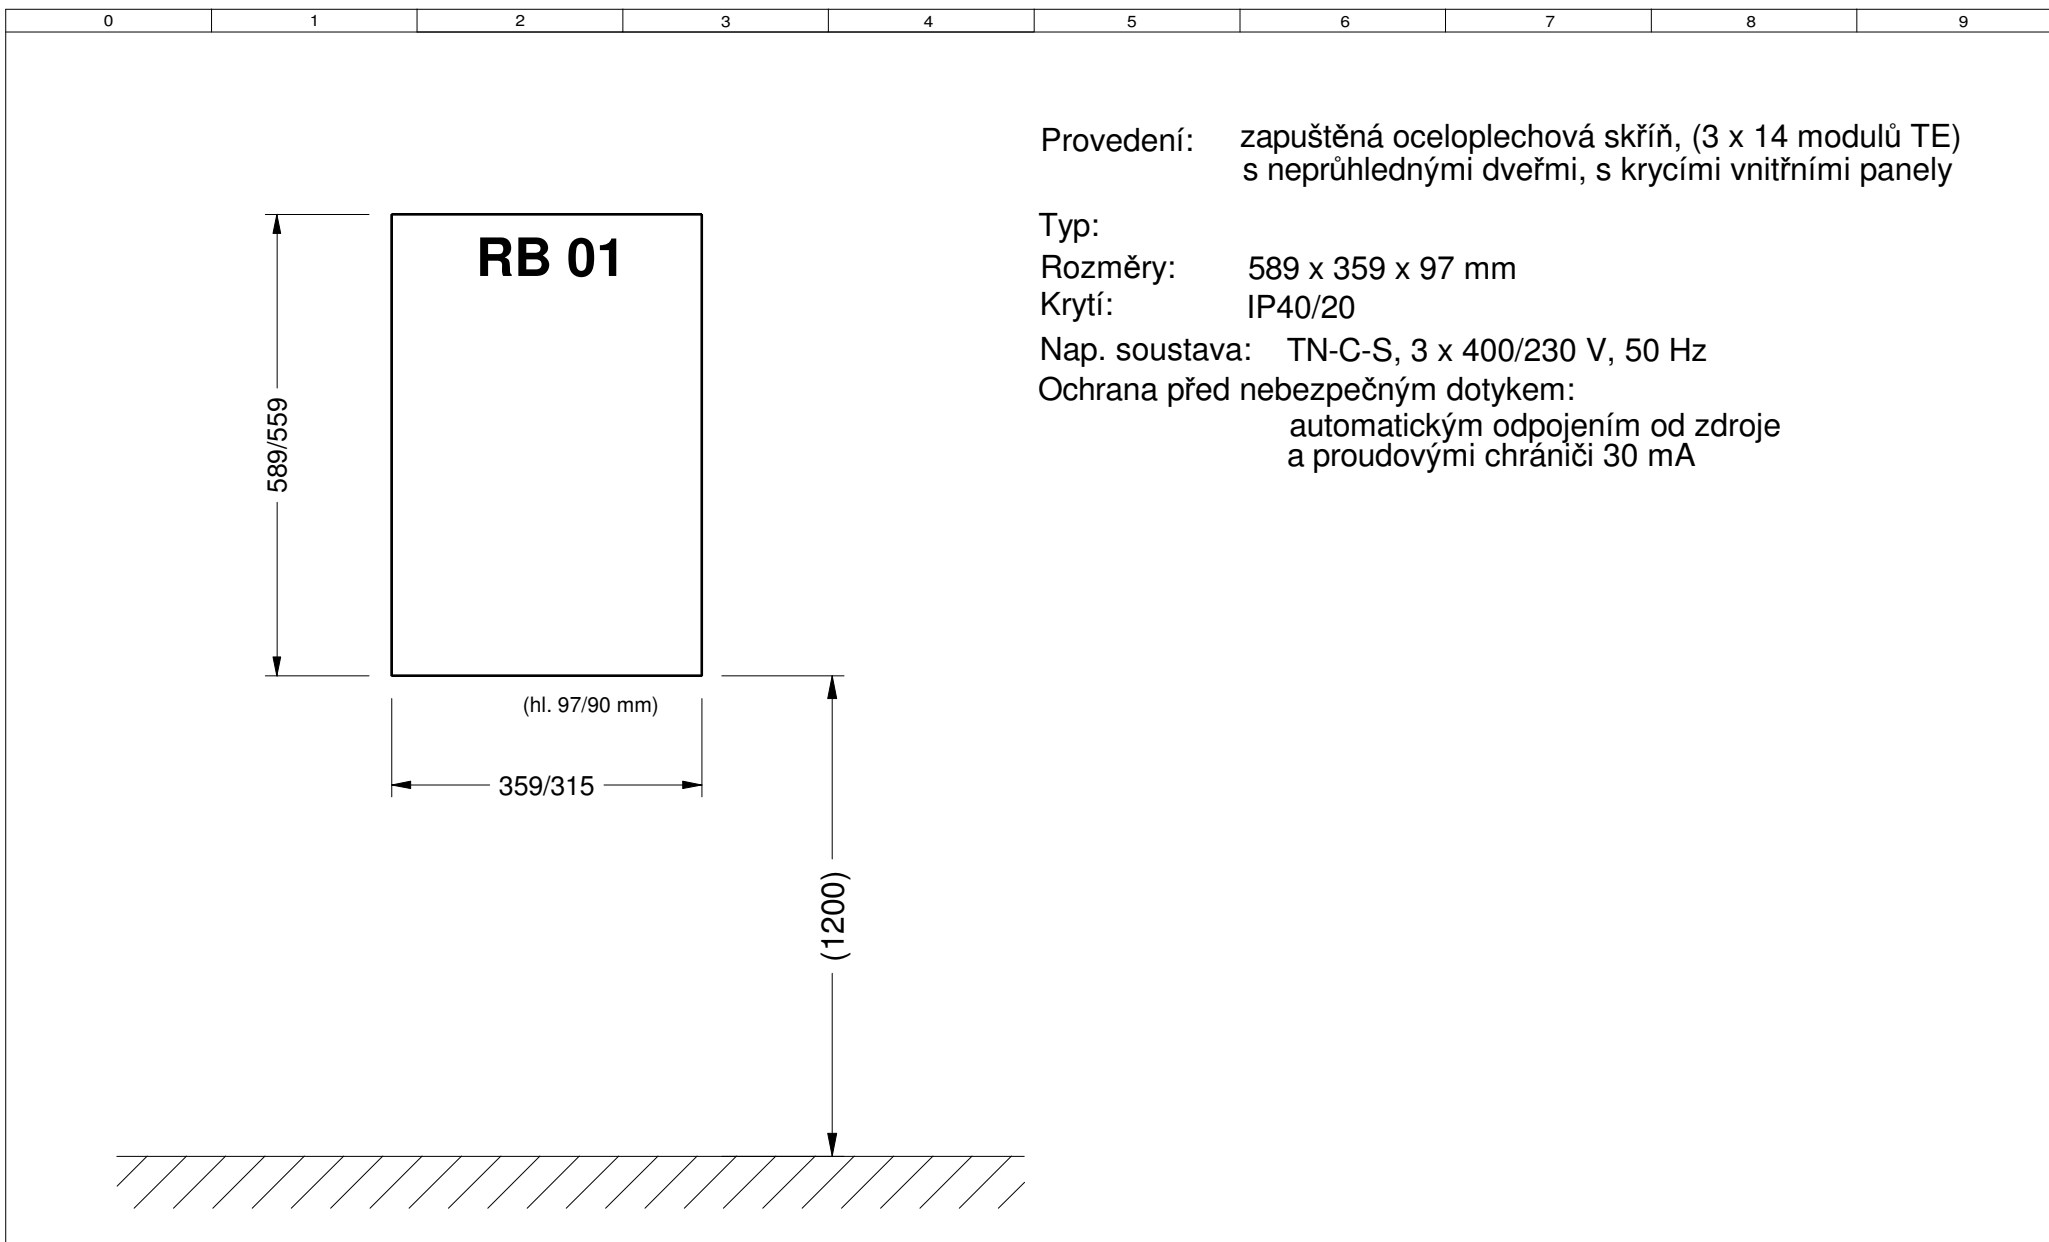

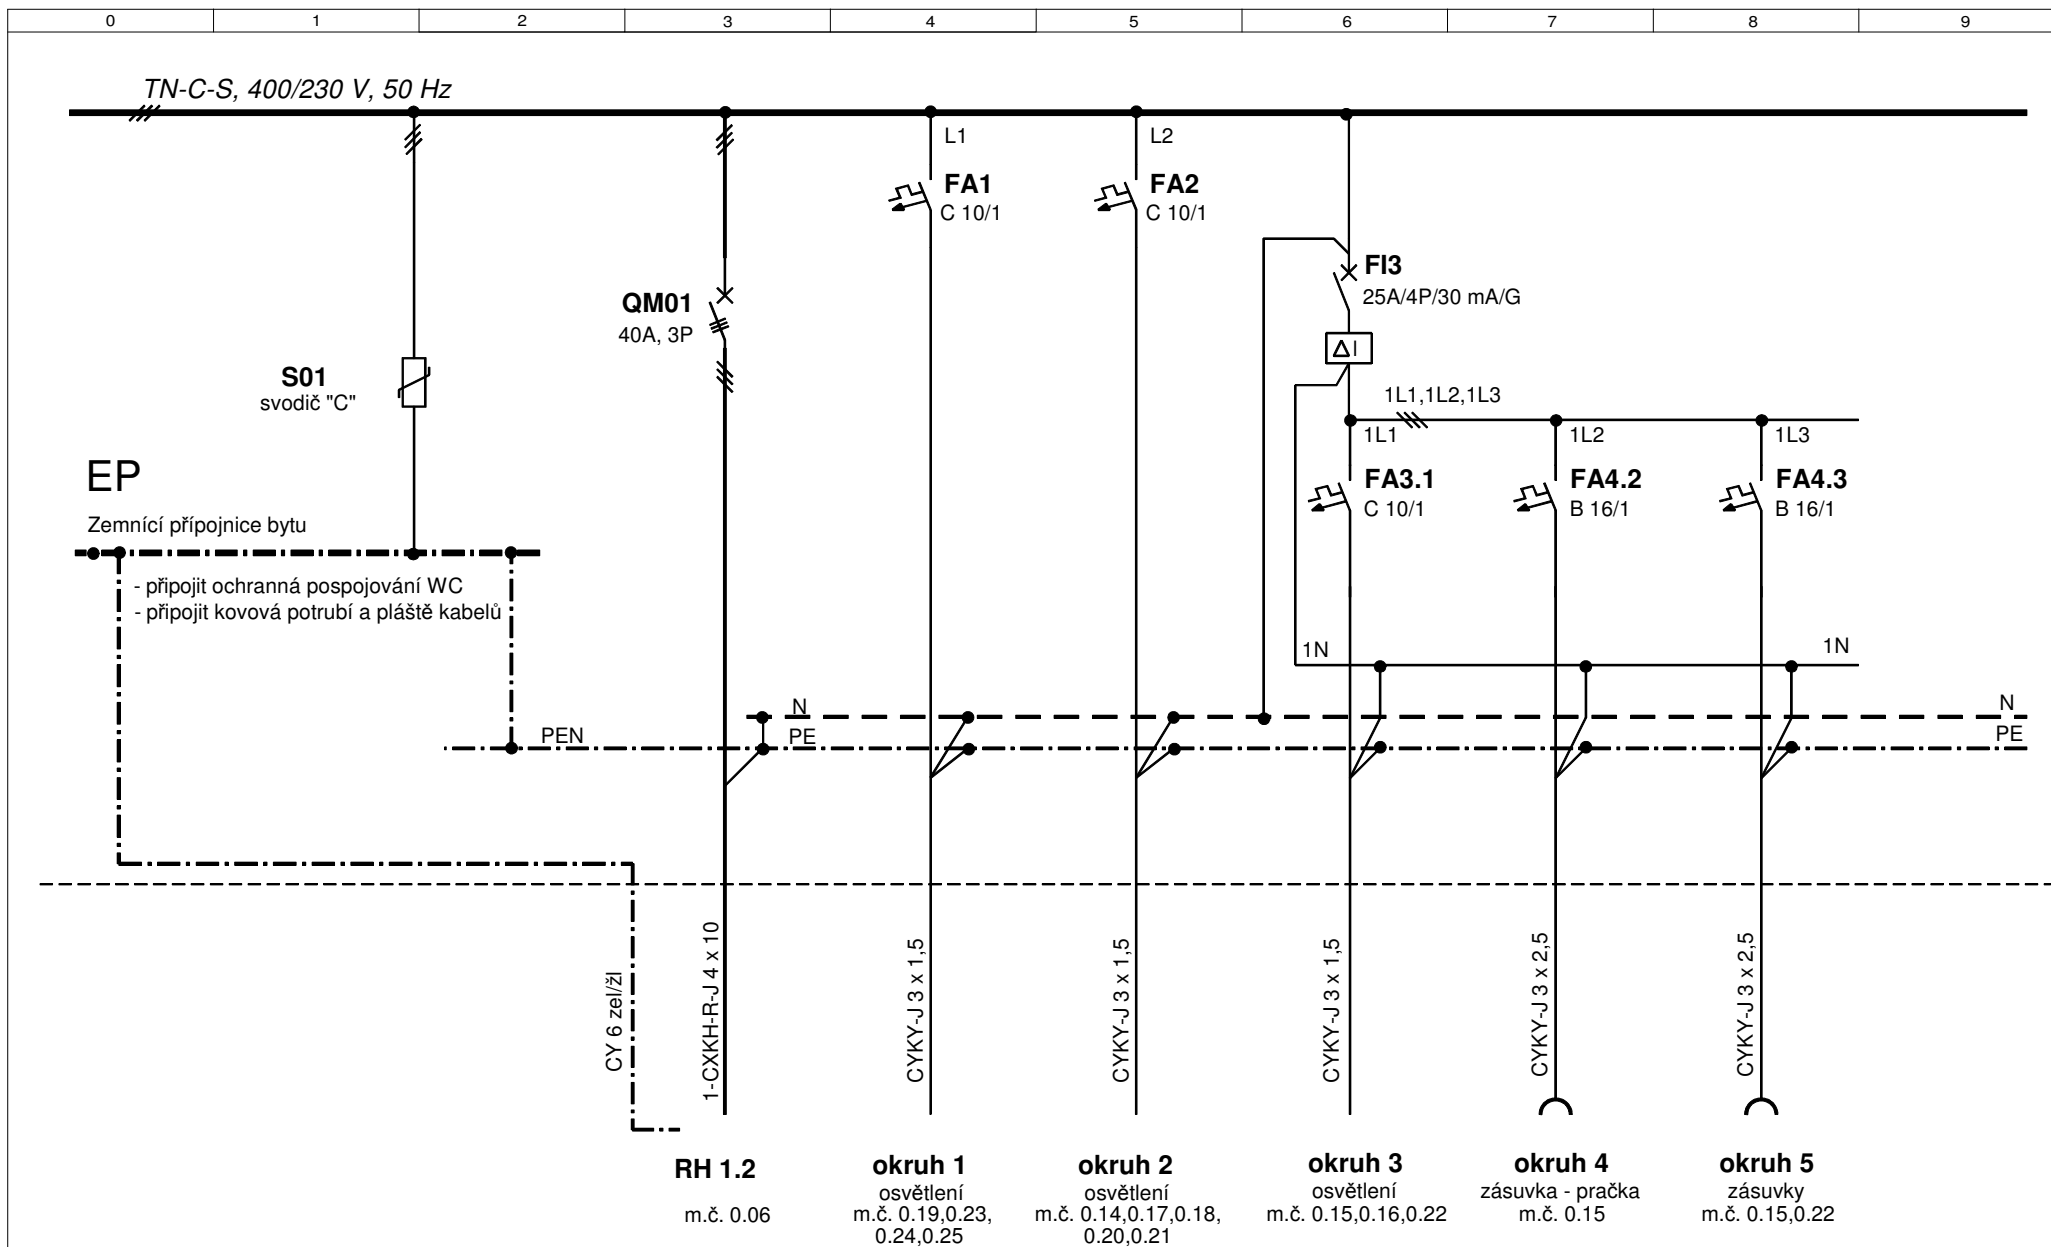


<b>Část:</b> 		<b>Autorizace:</b>		<b>Paré:</b>	
 <b>GRYF</b> elektro, v.o.s. IČ: 47114517 Uruguayská 5, Praha 2 +420 222521437; gryf.elektro@seznam.cz	<b>Akce:</b>		<b>CELKOVÁ</b> <b>OPRAVA ELEKTROINSTALACE</b> ZŠ Petřiny - jih Šantrochova 2/1800, Praha 6		únor 2016
	<b>Navrhl</b>		Ing. Popelka		044/15
	<b>Kontrol.</b>		Ing. Feřt		
	<b>Schválil</b>		Ing. Bureš		
<b>Název:</b> ELEKTROTECHNICKÉ ROZVODY - SILNOPROUD AKTUALIZACE REALIZAČNÍ DOKUMENTACE PŘEHLEDOVÉ SCHÉMA VÝSTROJE rozváděč RB 01			<b>Měřítko</b>	1+3A4	<b>Status:</b> DPS
			<b>Výkres č.:</b>	<b>EL-812</b>	
			<b>List/Listů:</b>		1/1
Tato dokumentace je duševním majetkem firmy GRYF-elektro, v.o.s. a může být použita pouze pro daný obchodní případ. Porušení autorských práv je zákonně postižitelné!					



	<b>Akce:</b> <b>AKTUALIZACE</b> <b>REALIZAČNÍ DOKUMENTACE</b> ZŠ Petřiny - jih Šantrochova 2/1800, Praha 6	<b>Název:</b> <b>PŘEHLEDOVÉ SCHÉMA VÝSTROJE</b> <b>- rozváděč RB 01</b>	<b>Navrhl</b>	Ing. Feřt		<b>Datum:</b>	únor 2016	<b>Změna:</b>	
			<b>Kontrol.</b>	Ing. Popelka		<b>Výkres č.:</b>	<b>EL - 812</b>	<b>List/Listů:</b>	1/3
			<b>Schválil</b>	Ing. Bureš					

Tato dokumentace je duševním majetkem firmy GRYF-elektro, v.o.s. a může být použita pouze pro daný obchodní případ. Porušení autorských práv je zákonně postižitelné!



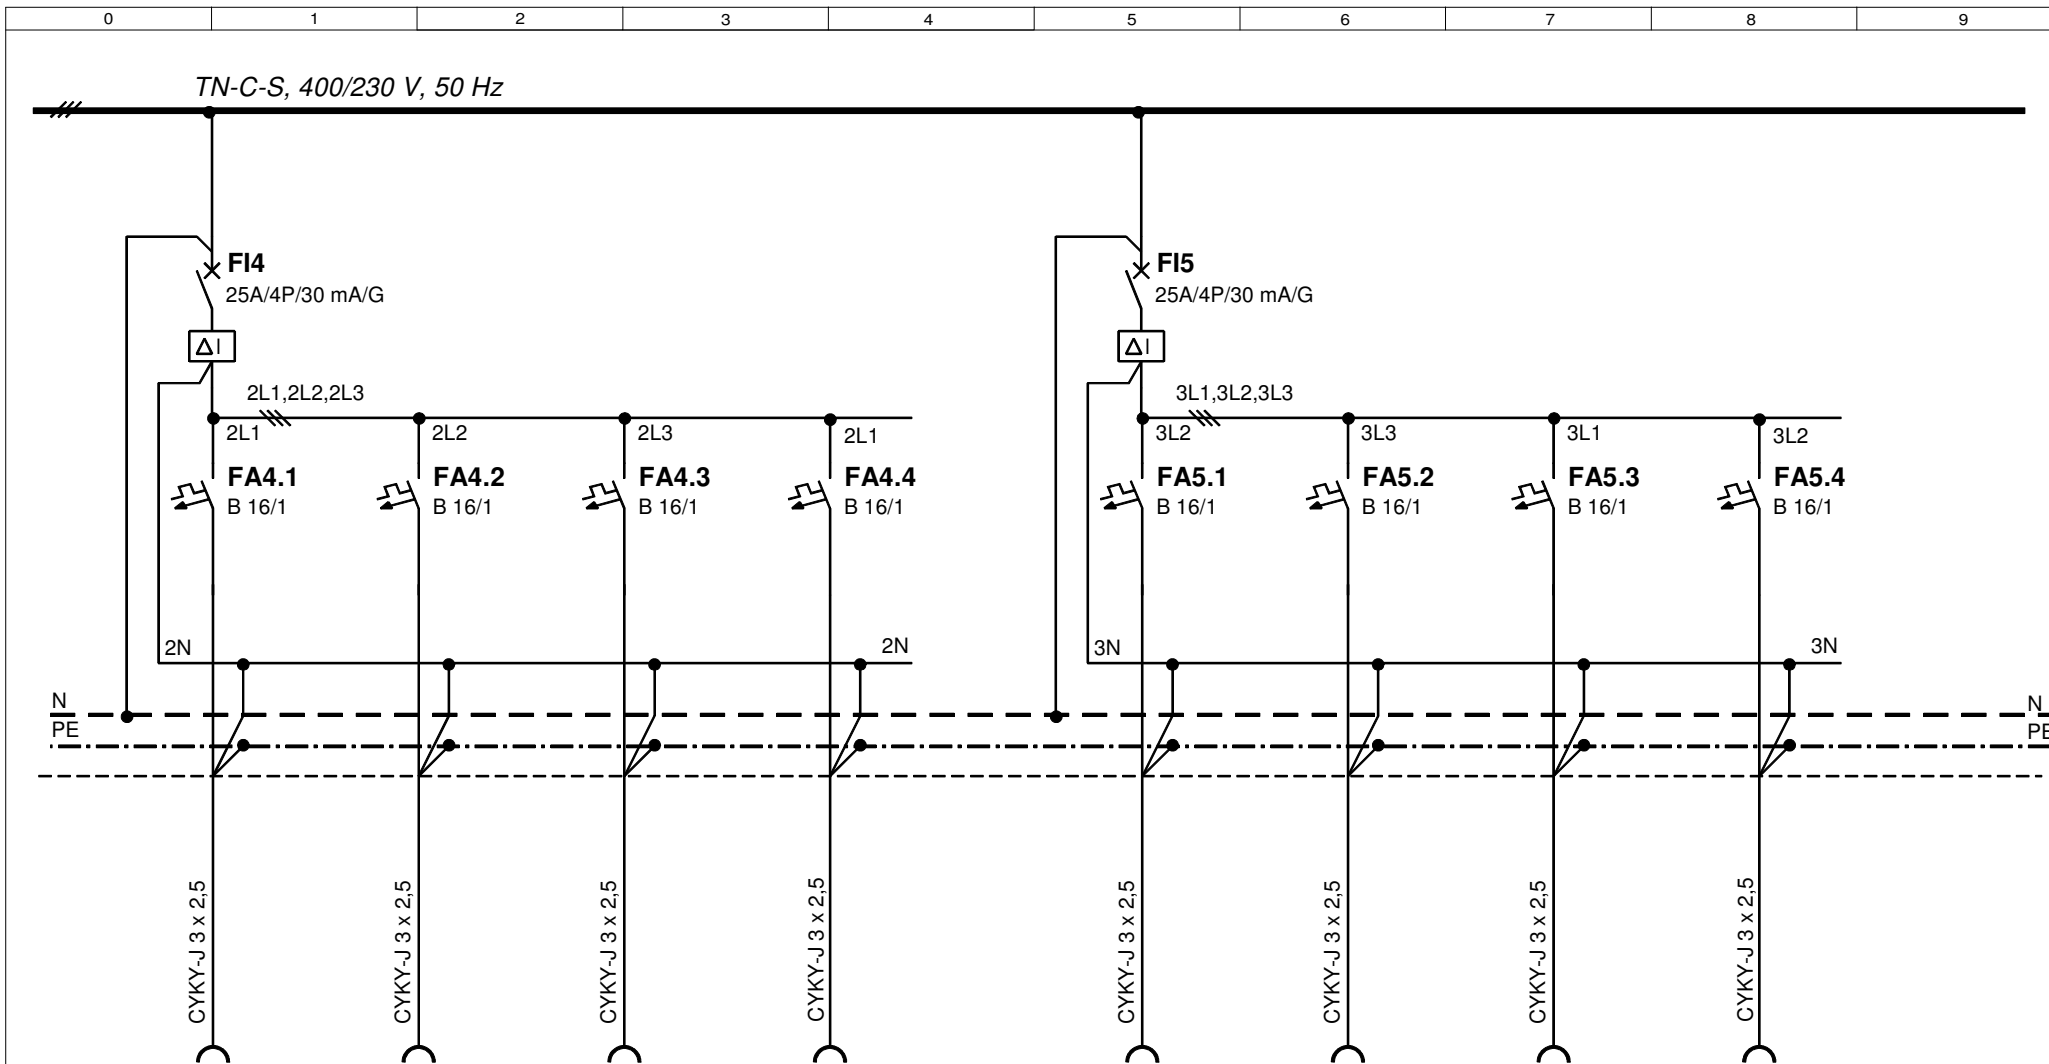
**Akce:**  
**AKTUALIZACE  
REALIZAČNÍ DOKUMENTACE**  
ZŠ Petřiny - jih  
Šantrochova 2/1800, Praha 6

**Název:**  
**PŘEHLEDOVÉ SCHÉMA VÝSTROJE  
- rozváděč RB 01**

**Navrhl** Ing. Feřt  
**Kontrol.** Ing. Popelka  
**Schválil** Ing. Bureš

**Datum:** únor 2016  
**Výkres č.:**  
**EL - 812**

**Změna:**  
**List/Listů:**  
**2/3**



**okruh 6**  
zásuvky  
m.č. 0.17,0.18

**okruh 7**  
zásuvky - úklid  
m.č. 0.19 - 0.21,  
0.23,0.25

**okruh 8**  
zásuvky  
m.č. 0.23

**okruh 9**  
zásuvky  
m.č. 0.24

**okruh 10**  
zásuvka - trouba  
m.č. 0.25

**okruh 11**  
zásuvka - myčka  
m.č. 0.21

**okruh 12**  
zásuvka - sporák  
m.č. 0.21

**okruh 13**  
zásuvky  
m.č. 0.21



**Akce:**  
**AKTUALIZACE  
REALIZAČNÍ DOKUMENTACE**  
ZŠ Petřiny - jih  
Šantrochova 2/1800, Praha 6

**Název:**  
**PŘEHLEDOVÉ SCHÉMA VÝSTROJE  
- rozváděč RB 01**

**Navrhl** Ing. Feřt  
**Kontrol.** Ing. Popelka  
**Schválil** Ing. Bureš

**Datum:** únor 2016

**Výkres č.:**  
**EL - 812**

**Změna:**

**List/Listů:**  
**3/3**