

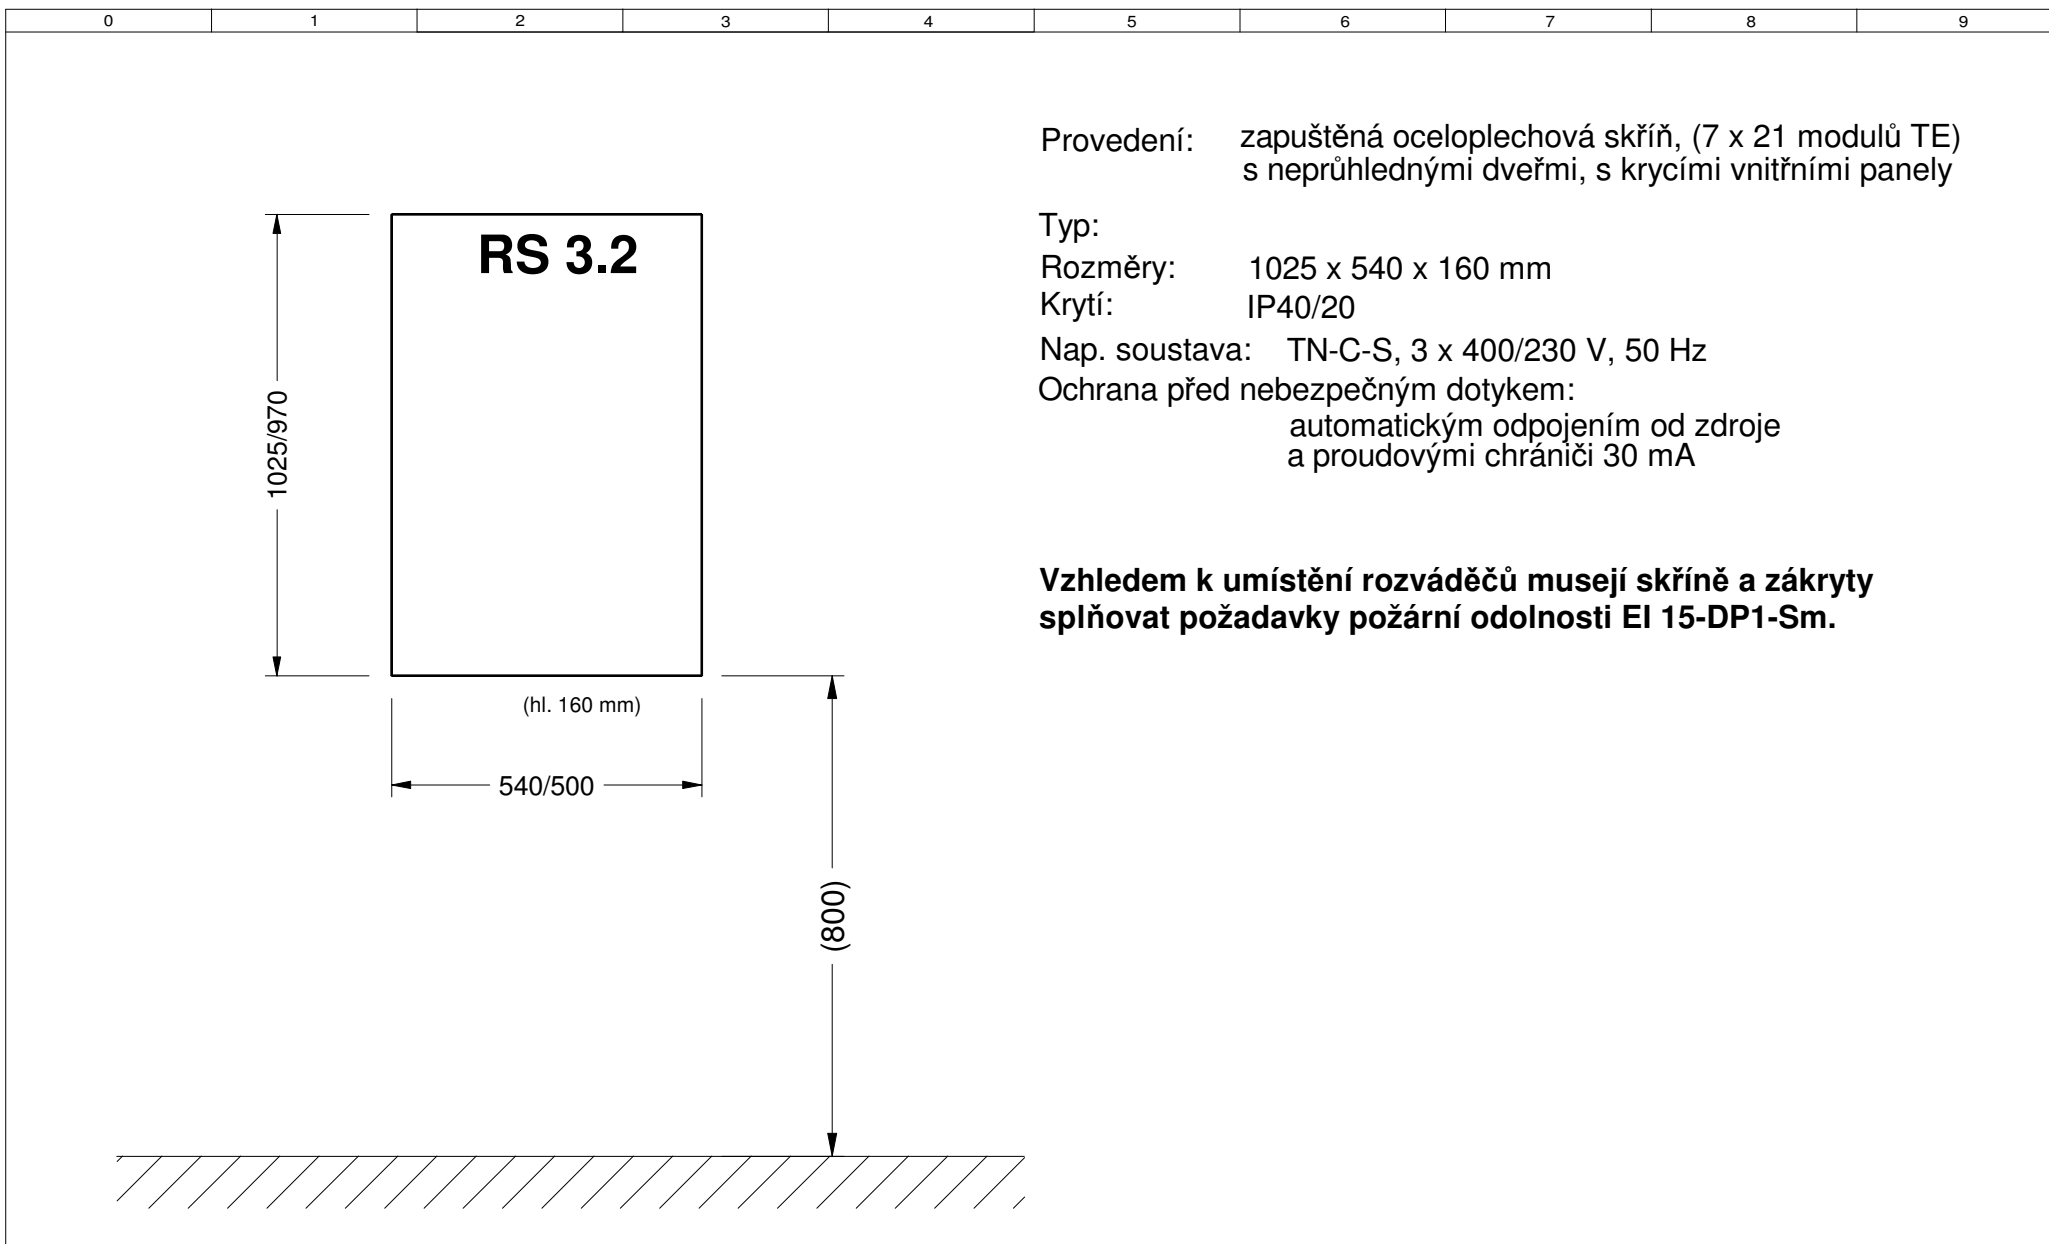



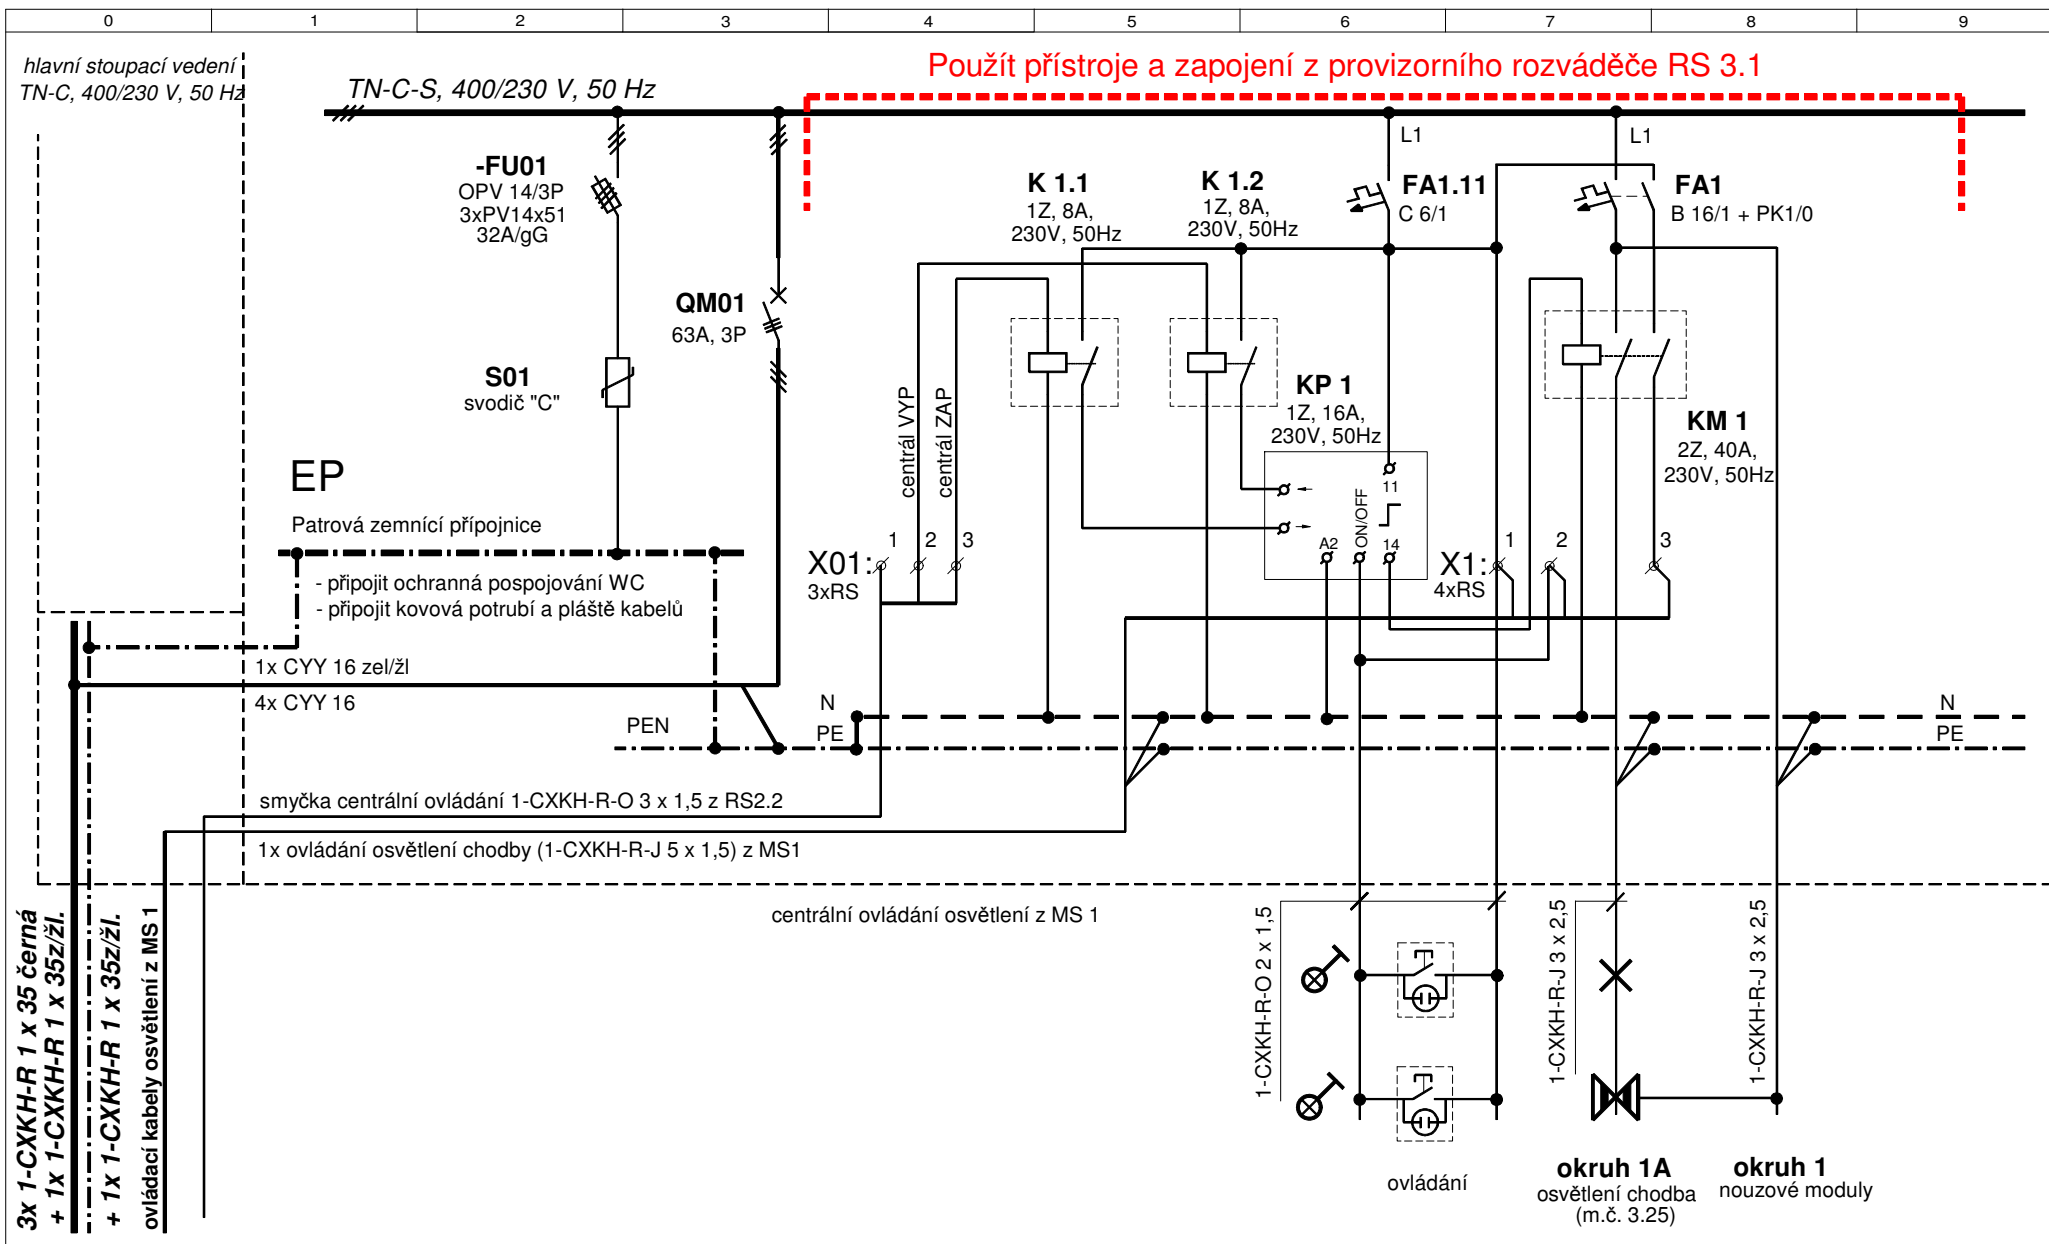
<p>Část:</p> 	<p>Autorizace:</p>		<p>Paré:</p>
 <p>GRYF elektro, v.o.s. IČ: 47114517 Uruguayská 5, Praha 2 +420 222521437; gryf.elektro@seznam.cz</p>	<p>Akce: CELKOVÁ OPRAVA ELEKTROINSTALACE ZŠ Petřiny - jih Šantrochova 2/1800, Praha 6</p>	<p>Navrhl Ing. Popelka</p>	<p>únor 2016</p>
<p>Název: ELEKTROTECHNICKÉ ROZVODY - SILNOPROUD AKTUALIZACE REALIZAČNÍ DOKUMENTACE PŘEHLEDOVÉ SCHÉMA VÝSTROJE rozdávěč RS 3.2</p>		<p>Kontrol. Ing. Feřt</p>	<p>044/15</p>
<p>Výkres č.: EL-808</p>		<p>Schválil Ing. Bureš</p>	<p>Status: DPS</p>
<p>Změna: 1/1</p>		<p>List/Listů: 1/1</p>	

Tato dokumentace je duševním majetkem firmy GRYF-elektro, v.o.s. a může být použita pouze pro daný obchodní případ. Porušení autorských práv je zákonně postižitelné!

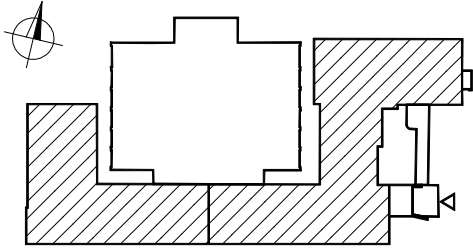

	Akce: AKTUALIZACE REALIZAČNÍ DOKUMENTACE ZŠ Petřiny - jih Šantrochova 2/1800, Praha 6	Název: PŘEHLEDOVÉ SCHÉMA VÝSTROJE - rozváděč RS 3.2	Navrhl	Ing. Feřt		Datum:	únor 2016	Změna:	
			Kontrol.	Ing. Popelka		Výkres č.:	EL - 808	List/Listů:	1/9
			Schválil	Ing. Bureš					

Tato dokumentace je duševním majetkem firmy GRYF-elektro, v.o.s. a může být použita pouze pro daný obchodní případ. Porušení autorských práv je zákonně postižitelné!



Akce:
**AKTUALIZACE
REALIZAČNÍ DOKUMENTACE**
ZŠ Petřiny - jih
Šantrochova 2/1800, Praha 6

Název:
**PŘEHLEDOVÉ SCHÉMA VÝSTROJE
- rozváděč RS 3.2**


Navrhl	Ing. Feřt
Kontrol.	Ing. Popelka
Schválil	Ing. Bureš

Datum: únor 2016

Výkres č.:
EL - 808


Změna:

List/Listů:
2/9

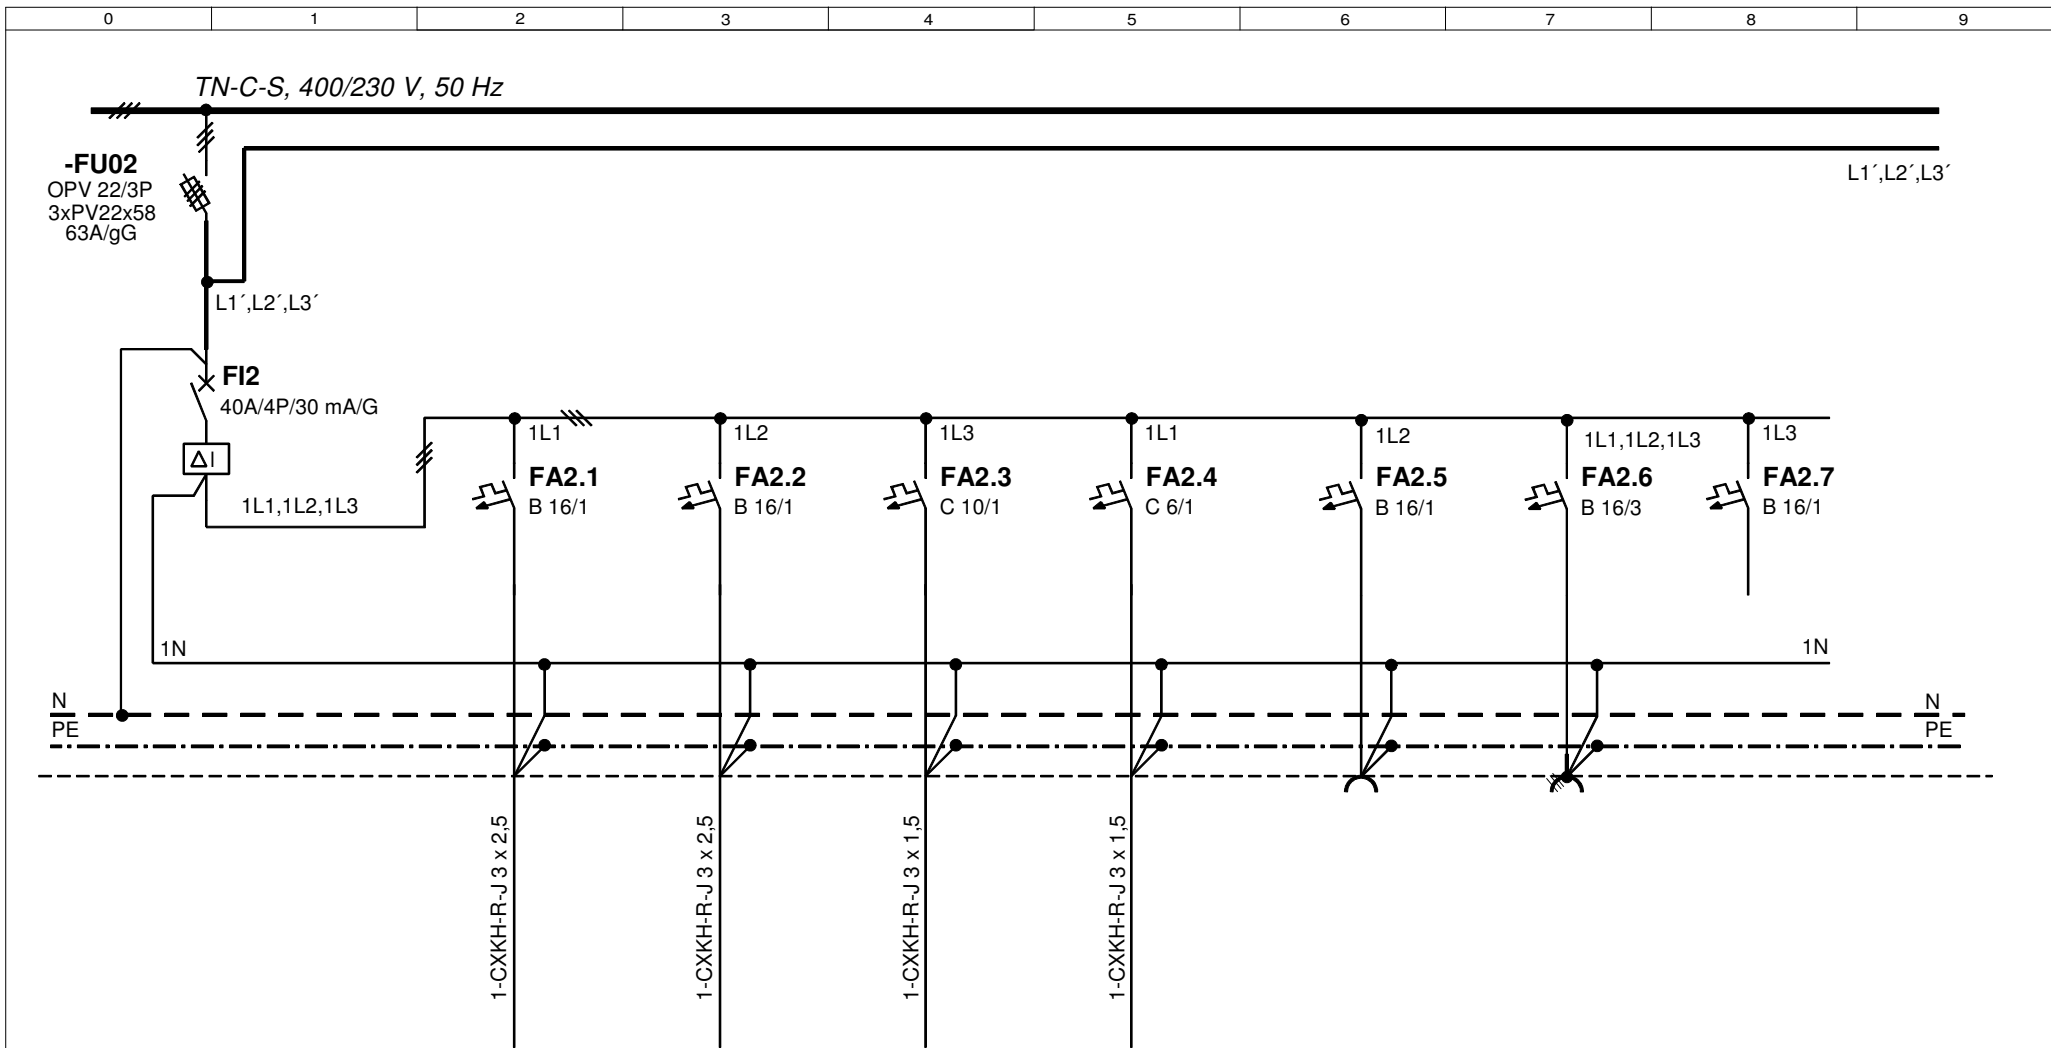



osušovač 1 osušovač 2 osvětlení splachovač pisoárů zásuvka v rozváděči 1+N+PE, 16A/230V zásuvka v rozváděči 3+N+PE, 16A/400V REZERVA


přepojit stáv. nové okruhy v prostoru WC, (m.č. 3.22, 3.23, 3.24)


	Akce: AKTUALIZACE REALIZAČNÍ DOKUMENTACE ZŠ Petřiny - jih Šantrochova 2/1800, Praha 6	Název: PŘEHLEDOVÉ SCHÉMA VÝSTROJE - rozváděč RS 3.2	Navrhl	Ing. Feřt		Datum:	únor 2016	Změna:
			Kontrol.	Ing. Popelka		Výkres č.:		List/Listů:
			Schválil	Ing. Bureš		EL - 808		3/9

Tato dokumentace je duševním majetkem firmy GRYF-elektro, v.o.s. a může být použita pouze pro daný obchodní případ. Porušení autorských práv je zákonně postižitelné!

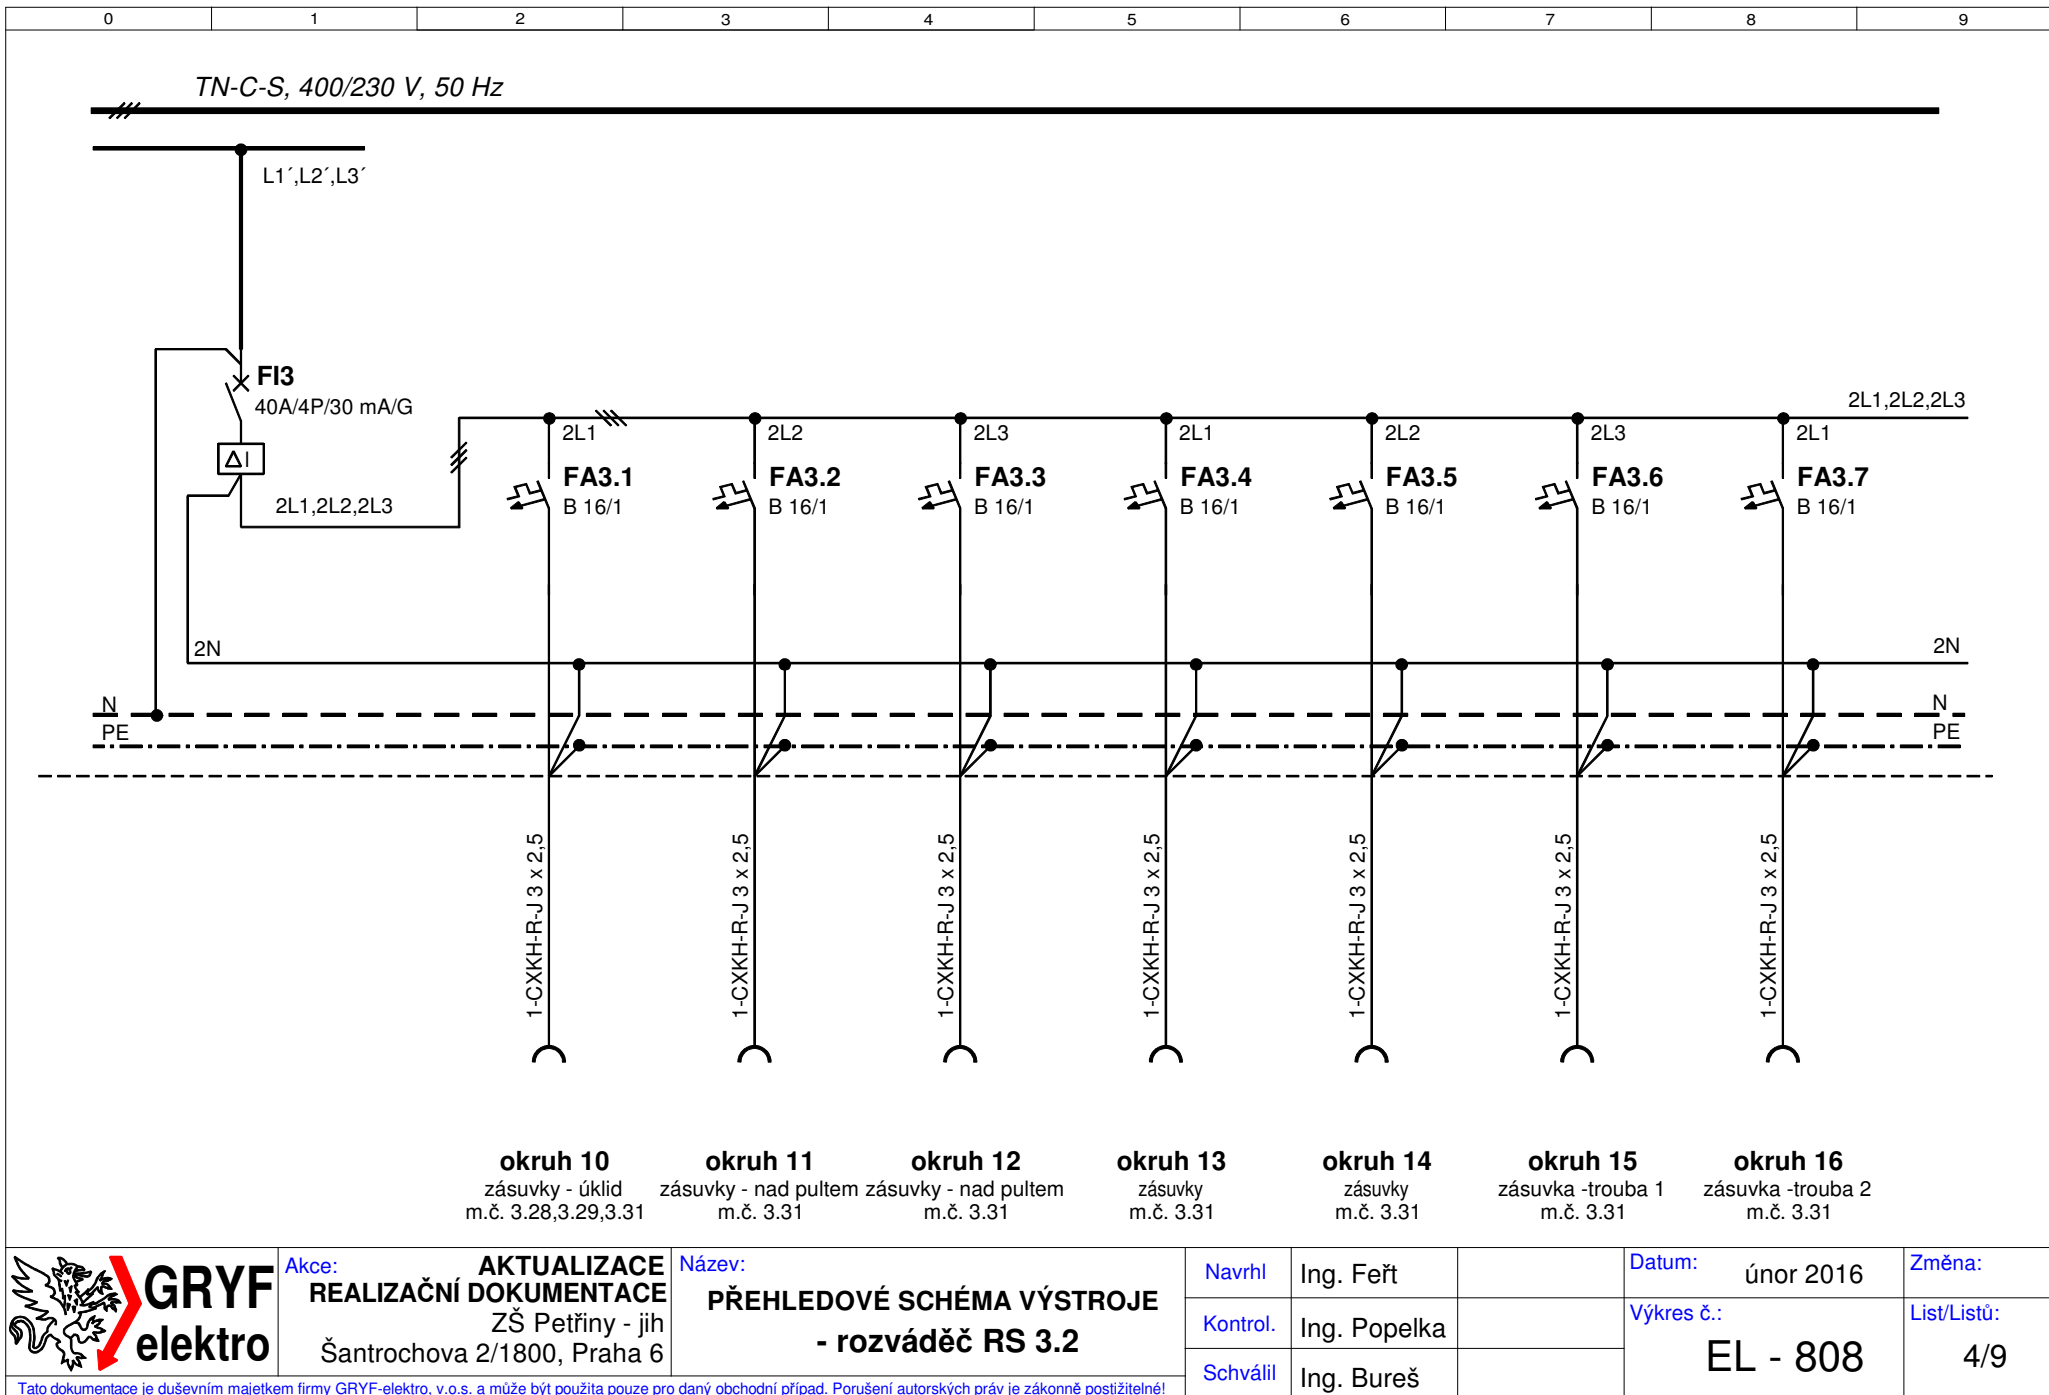

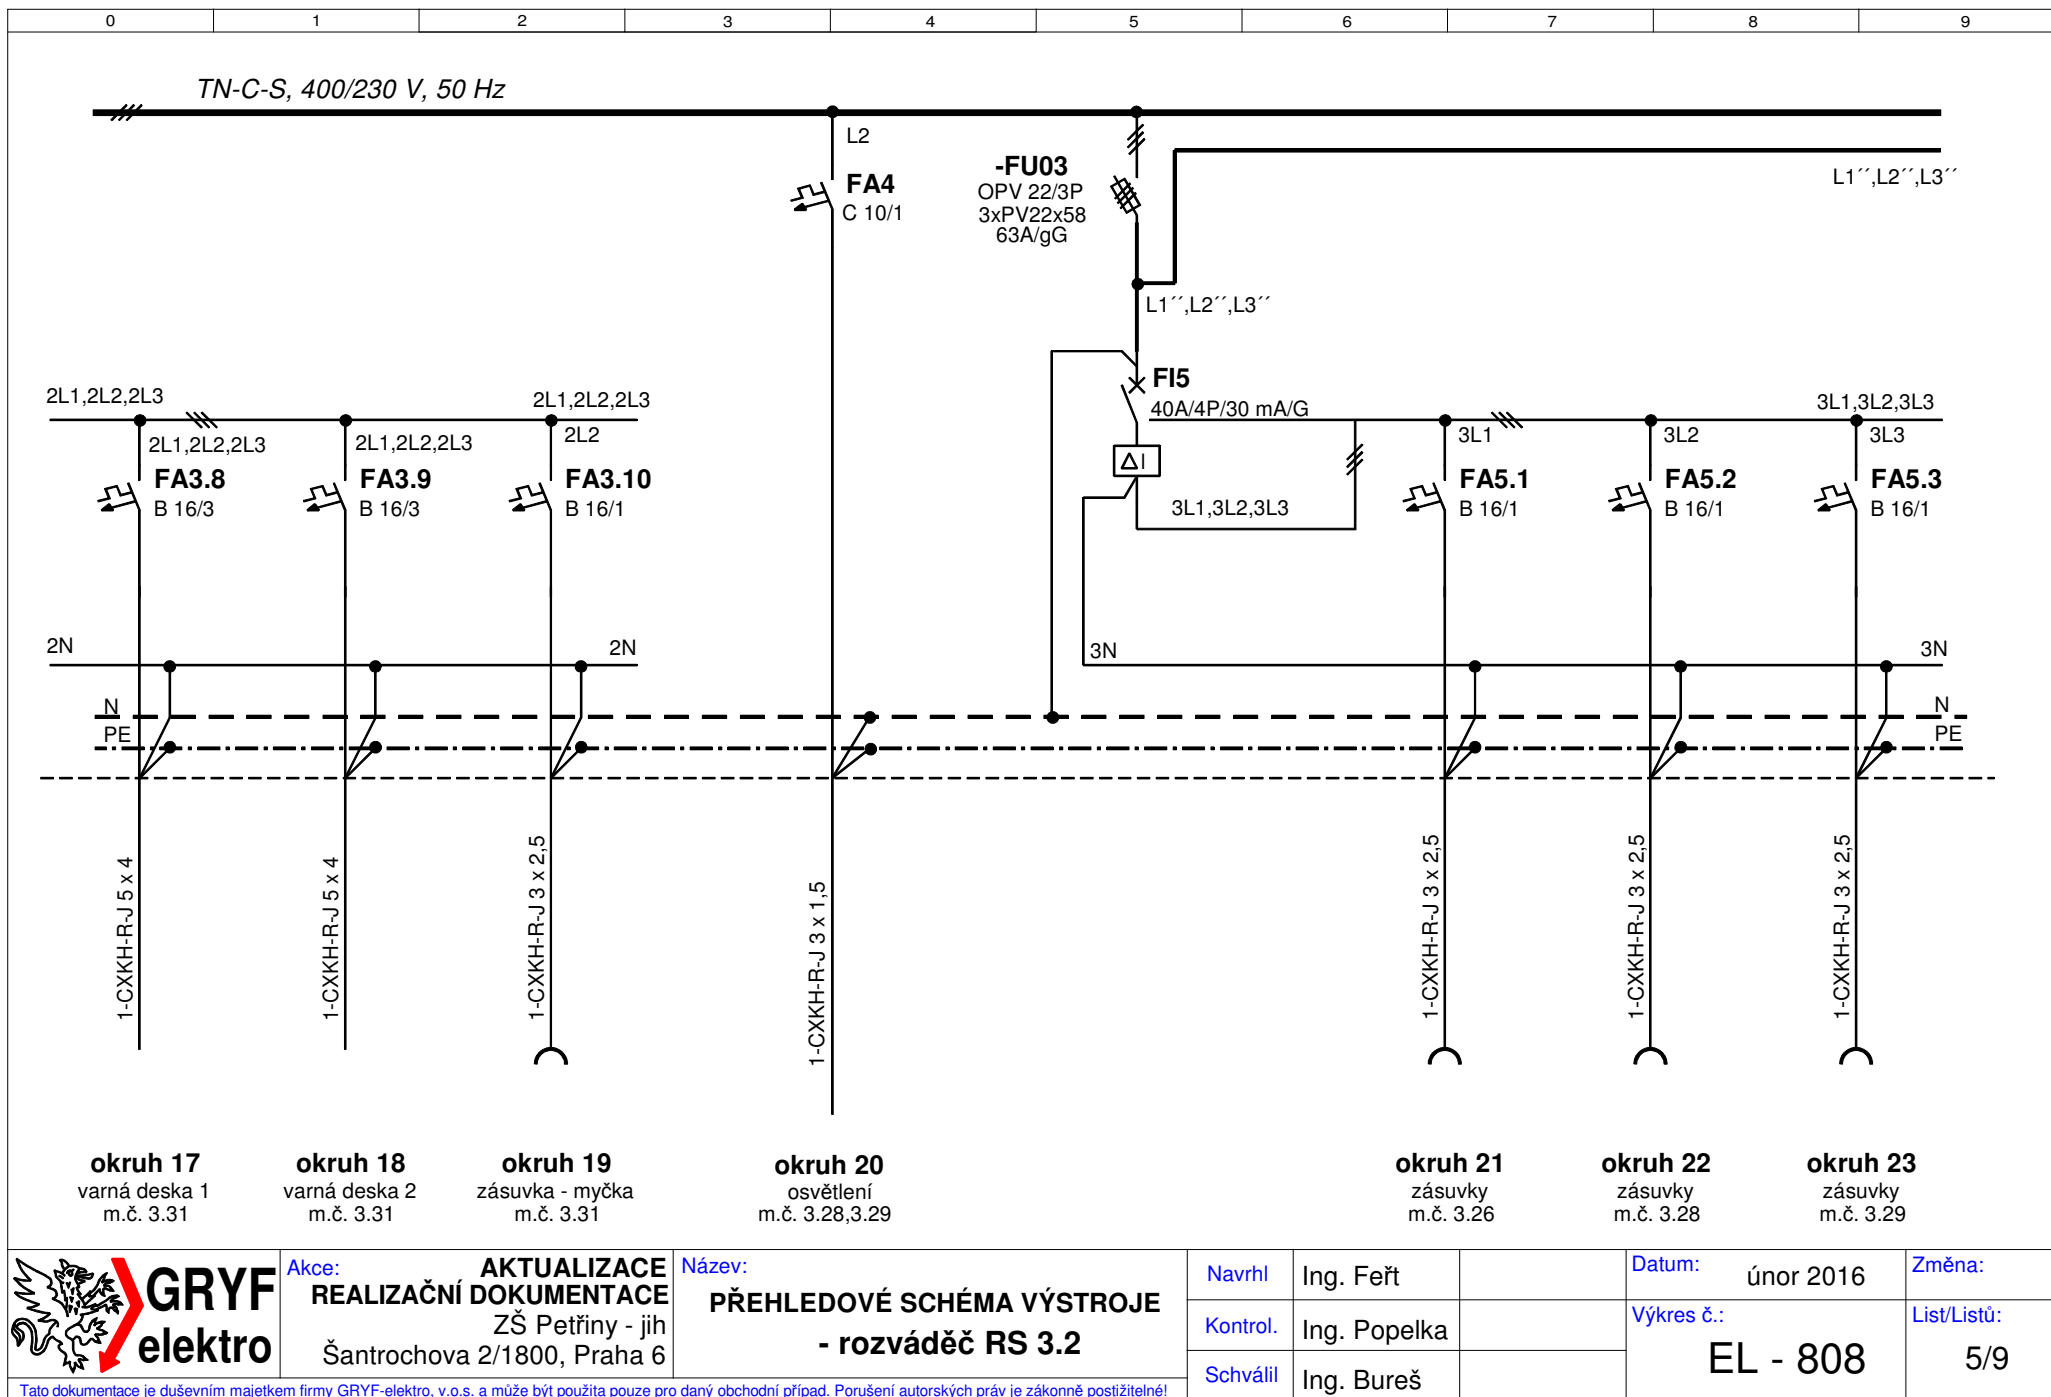

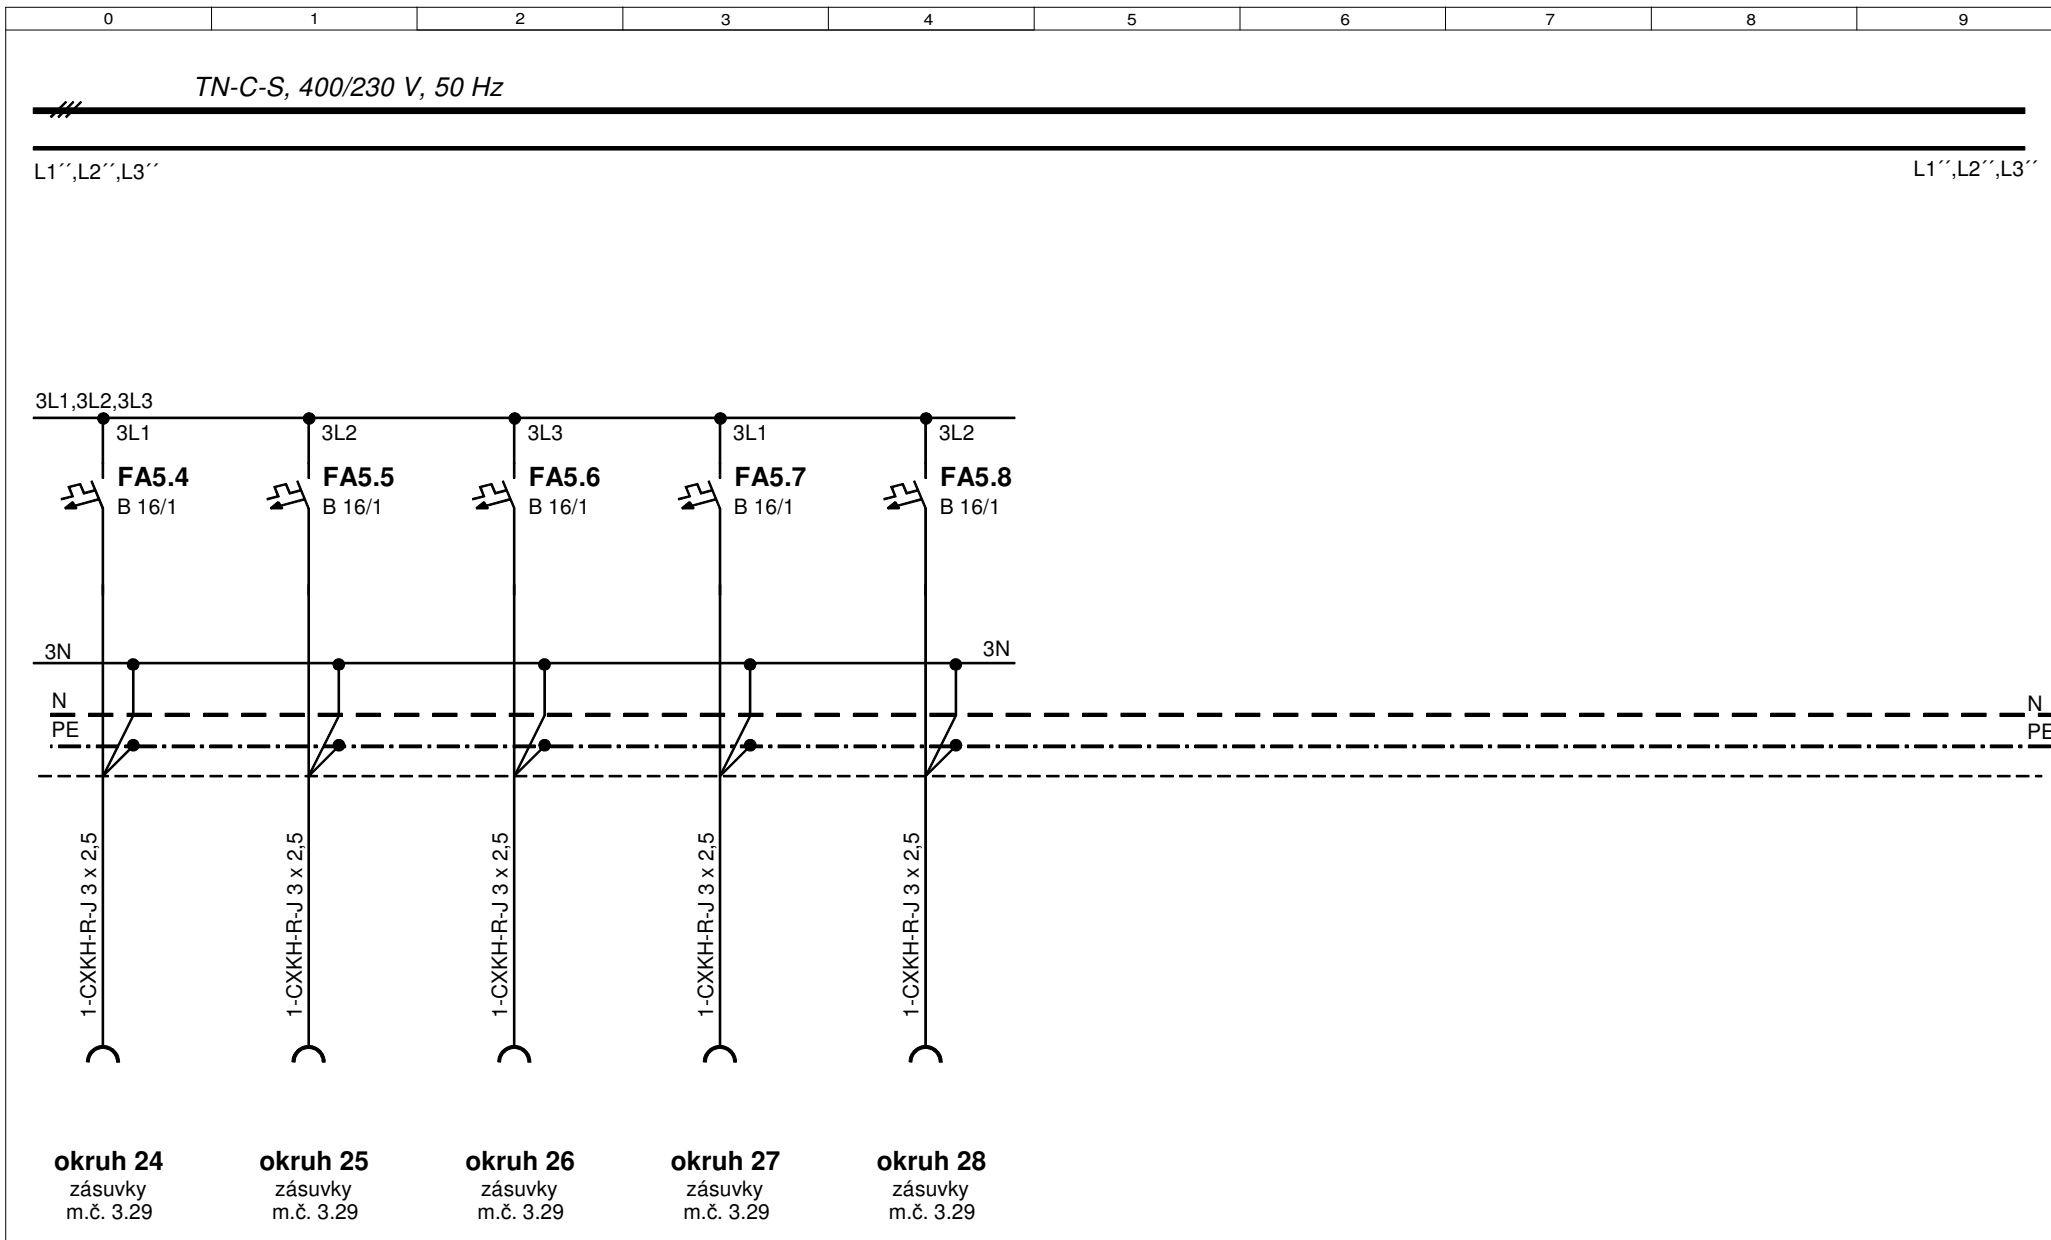

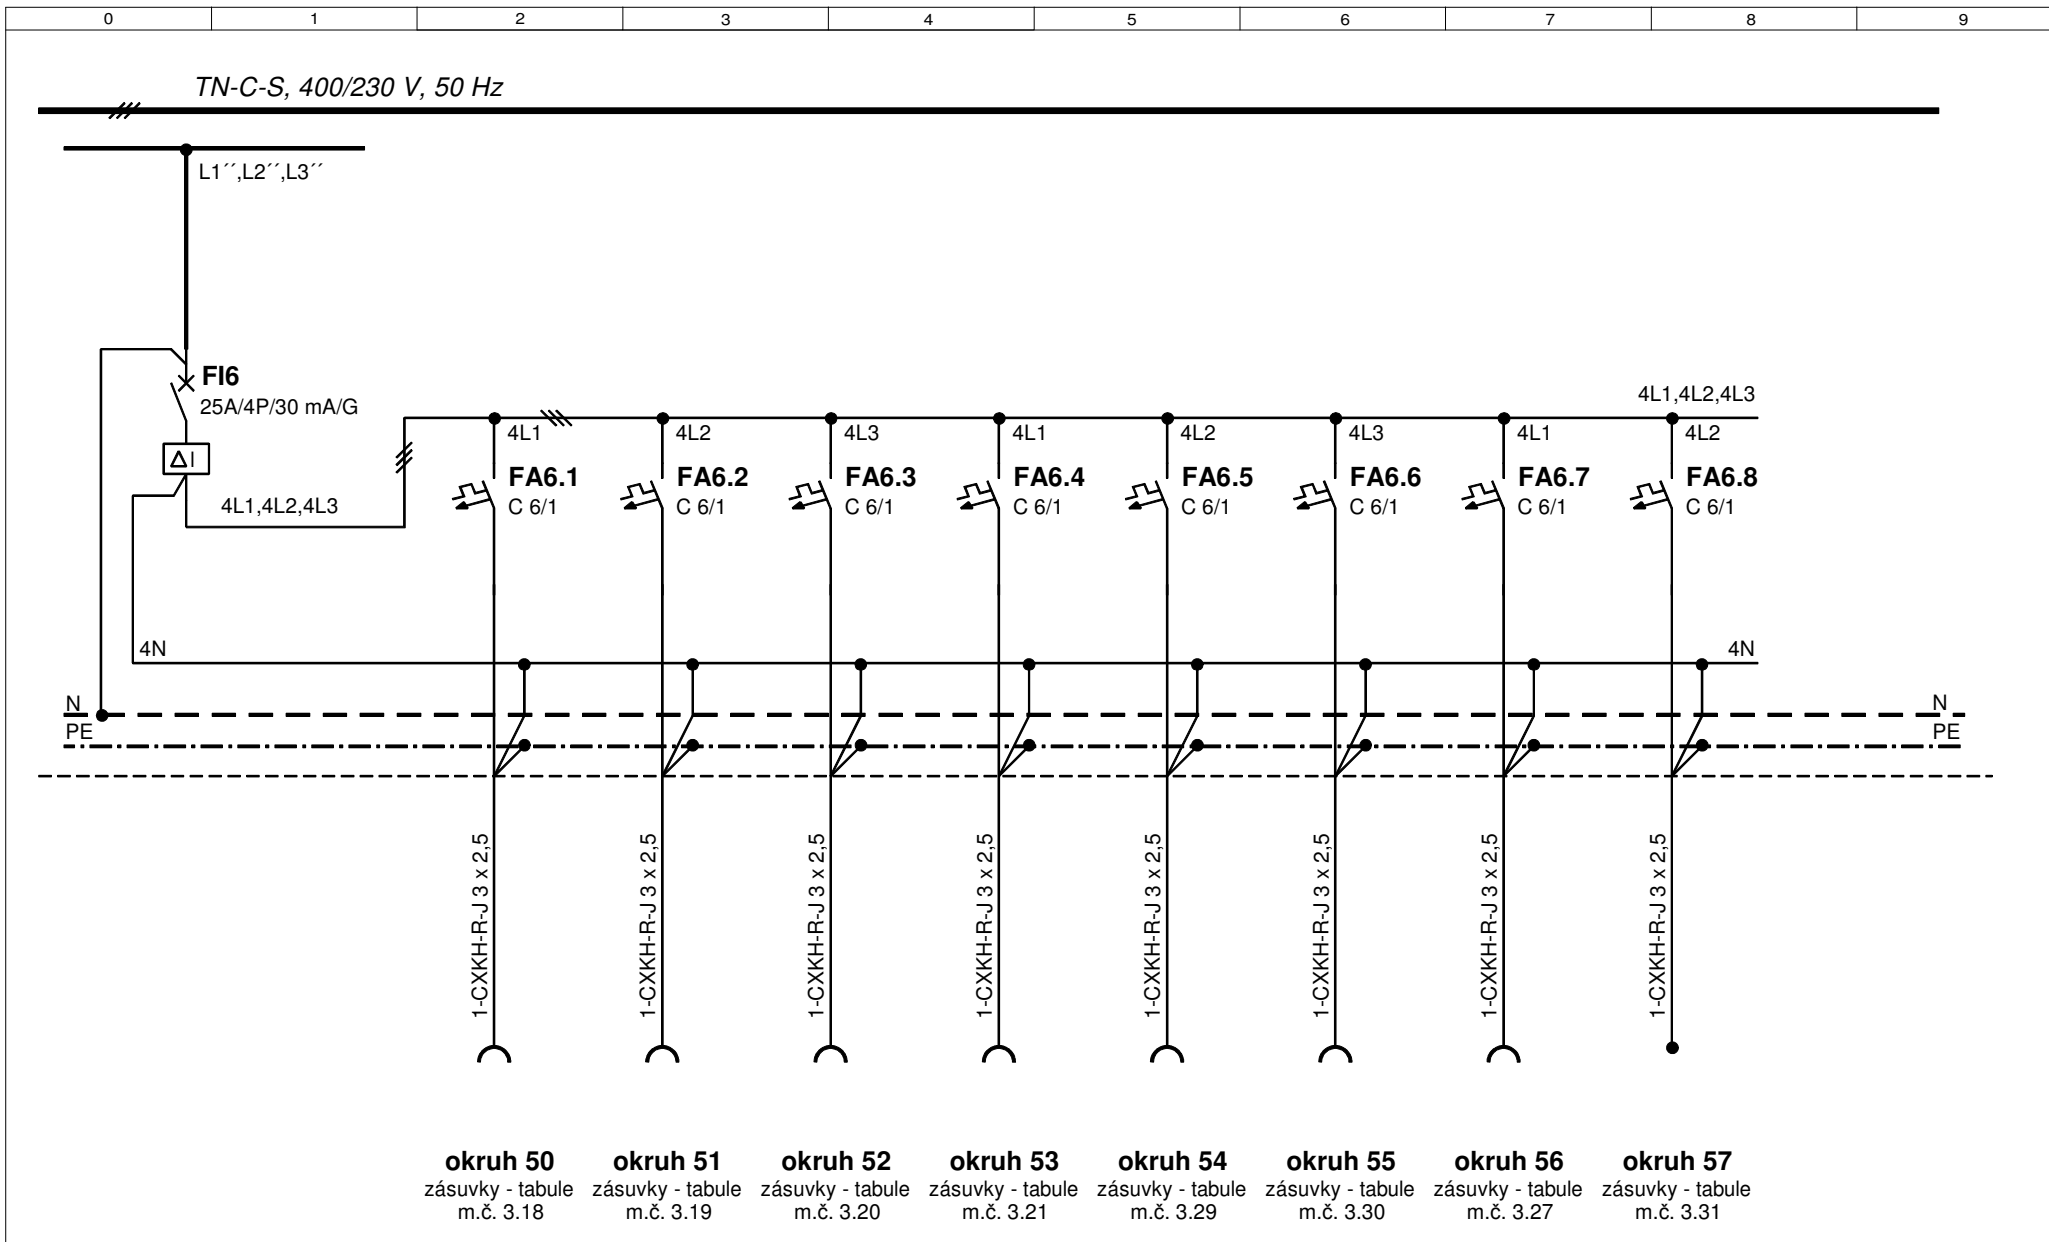

Akce:
**AKTUALIZACE
REALIZAČNÍ DOKUMENTACE**
ZŠ Petřiny - jih
Šantrochova 2/1800, Praha 6

Název:
**PŘEHLEDOVÉ SCHÉMA VÝSTROJE
- rozváděč RS 3.2**

Navrhl	Ing. Feřt
Kontrol.	Ing. Popelka
Schválil	Ing. Bureš

Datum: únor 2016


Výkres č.:

EL - 808

Změna:

List/Listů:

7/9

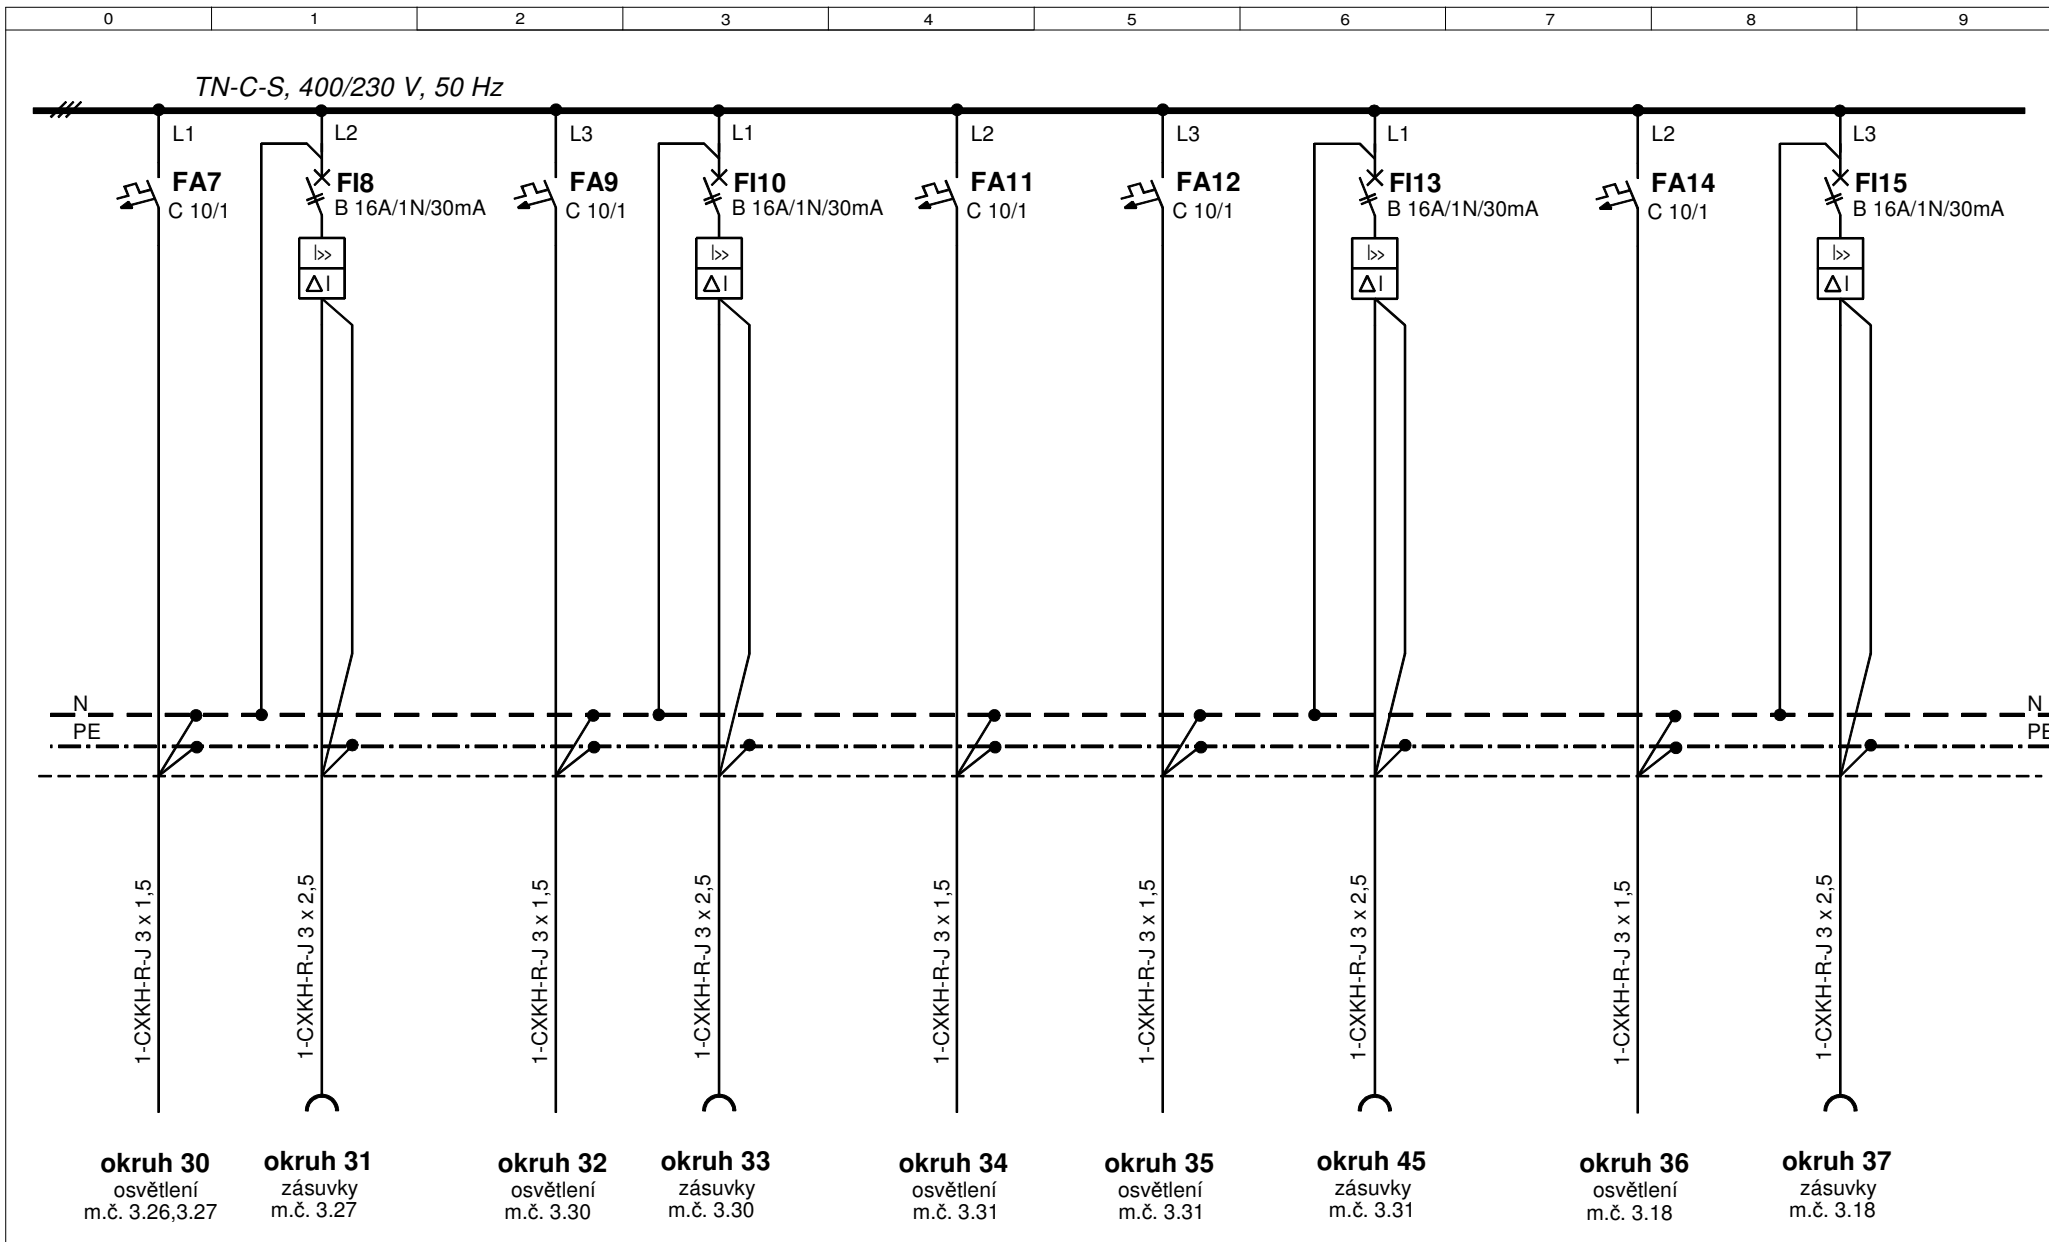

AKce:
REALIZAČNÍ DOKUMENTACE
 ZŠ Petřiny - jih
 Šantrochova 2/1800, Praha 6

AKTUALIZACE

Název:
PŘEHLEDOVÉ SCHÉMA VÝSTROJE
- rozváděč RS 3.2

Navrhl	Ing. Feřt
Kontrol.	Ing. Popelka
Schválil	Ing. Bureš

Datum: únor 2016


Výkres č.:

EL - 808

Změna:

List/Listů:

8/9

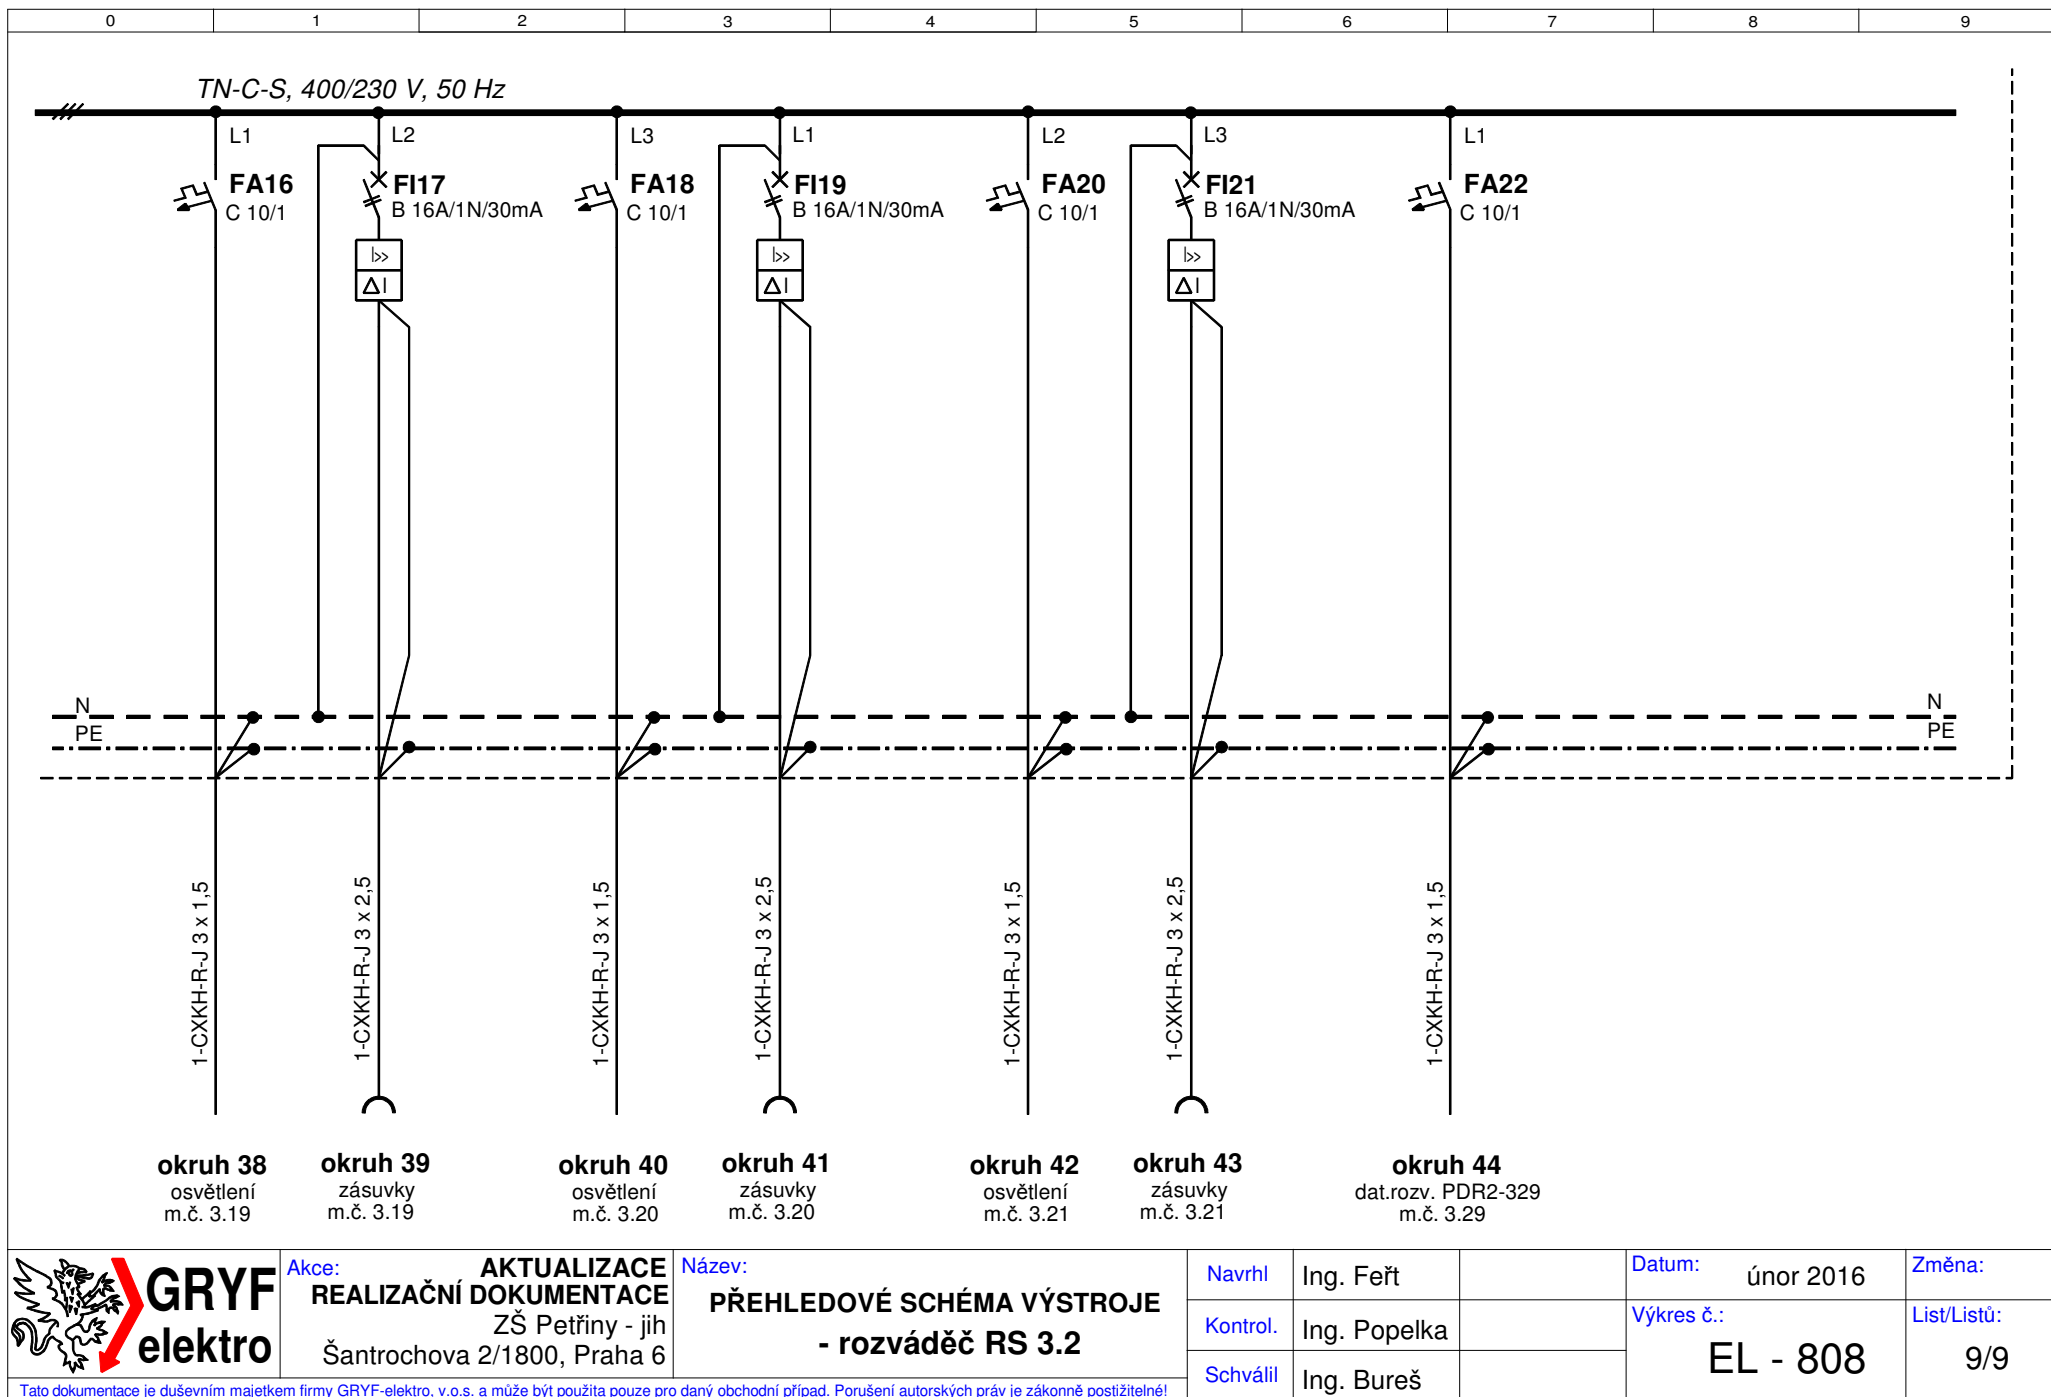

Akce:
AKTUALIZACE
REALIZAČNÍ DOKUMENTACE
 ZŠ Petřiny - jih
 Šantrochova 2/1800, Praha 6

Název:
PŘEHLEDOVÉ SCHÉMA VÝSTROJE
- rozváděč RS 3.2

Navrhl	Ing. Feřt
Kontrol.	Ing. Popelka
Schválil	Ing. Bureš

Datum: únor 2016

Výkres č.:
EL - 808

Změna:

List/Listů:
 9/9