

KATASTRY
PARCELNÍ ČÍSLA
DRUH POVRCHU
VZDÁLENOSTI ŠACHET
OZNAČENÍ ŠACHET

k.ú. Praha – Dejvice		
4000 – ul. Dejvická		81
silnice	chodník	podlaha objektu
7.60		

MĚŘÍTKA 1:100/100

VODOVODNÍ PŘÍPOJKA

NAVRTÁVKA POD TLAKEM
UZÁVĚROVÝ NAVRTÁVACÍ PAS
HACOM Č.3370 –DN200/ 2”

ŠOUPÁTKO PRO DOMOVNÍ PŘÍPOJKY
Č.2800 –2”/ø63
+ZEMNÍ TELESKOPICKÁ SOUPRAVA Č.9601
+ULIČNÍ POKLOP TELESKOPICKÝ Č.1850
+PODKLADOVÁ DESKA Č.3481

KÓTA UPRAVENÉHO TERÉNU

KÓTA HRUBÝCH TERÉNNÍCH ÚPRAV

HLOUBKA VÝKOPU

KÓTA VÝKOPU


HLOUBKA DNA POTRUBÍ

KÓTA DNA POTRUBÍ


KÓTA PŮVODNÍHO TERÉNU

SROVNÁVACÍ ROVINA

STANIČENÍ [km/m]
PROFIL[mm]–MATERIÁL–DÉLKA[m]
SKLON[promile]–DÉLKA[m]
ULOŽENÍ

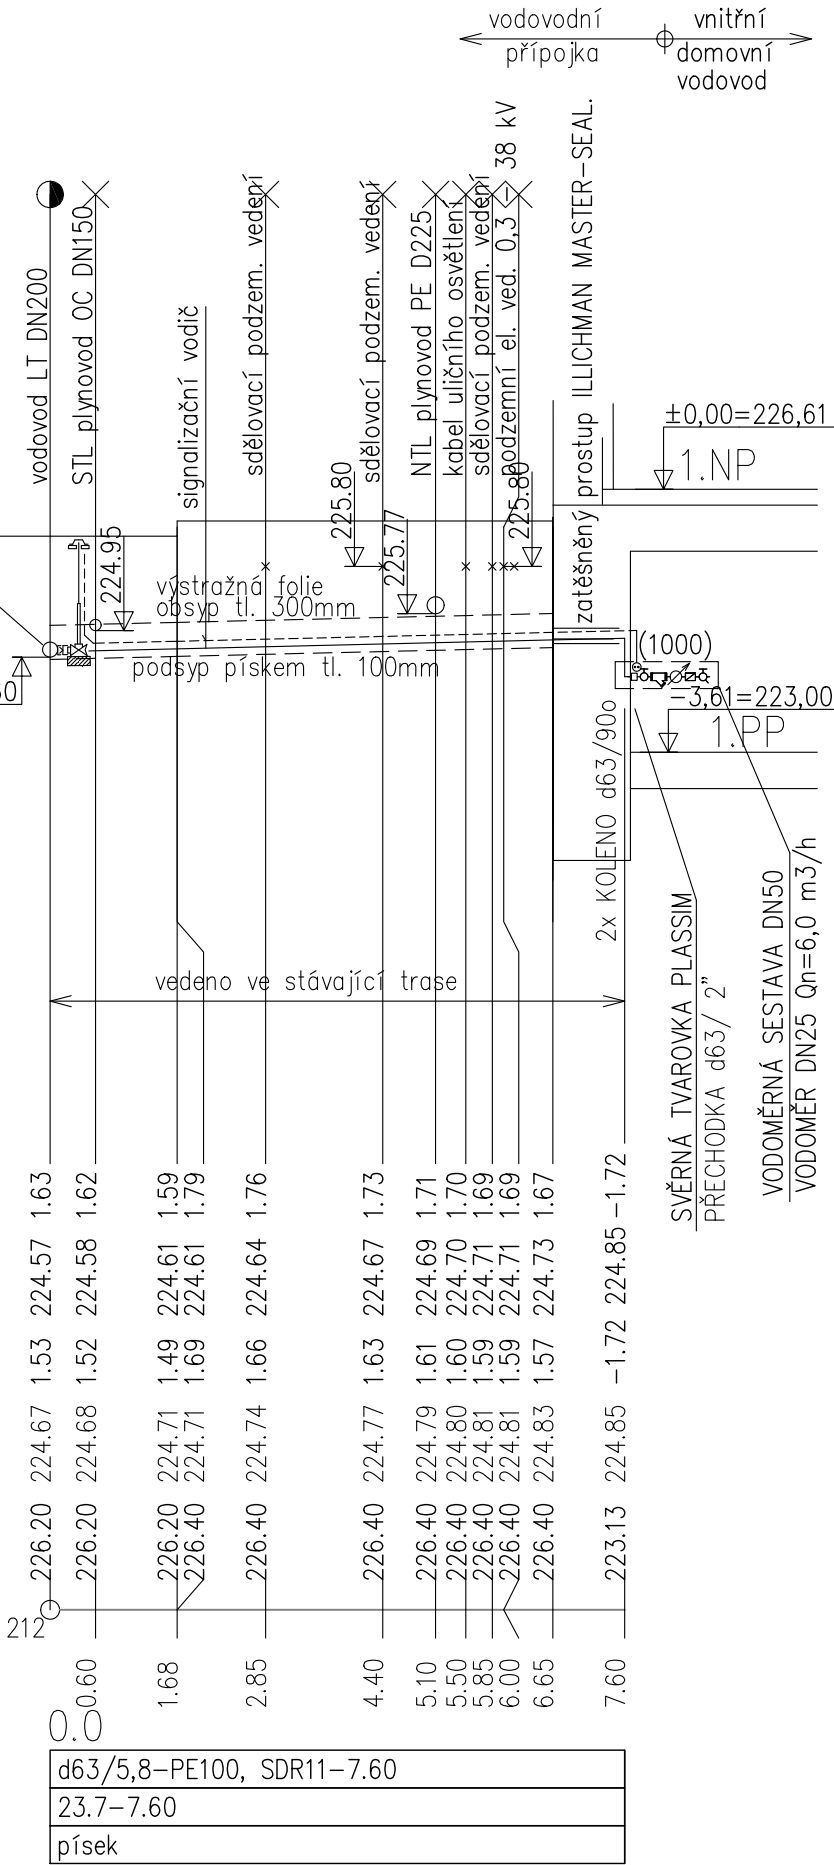

SCHEMA ULOŽENÍ VODOVODNÍHO POTRUBÍ

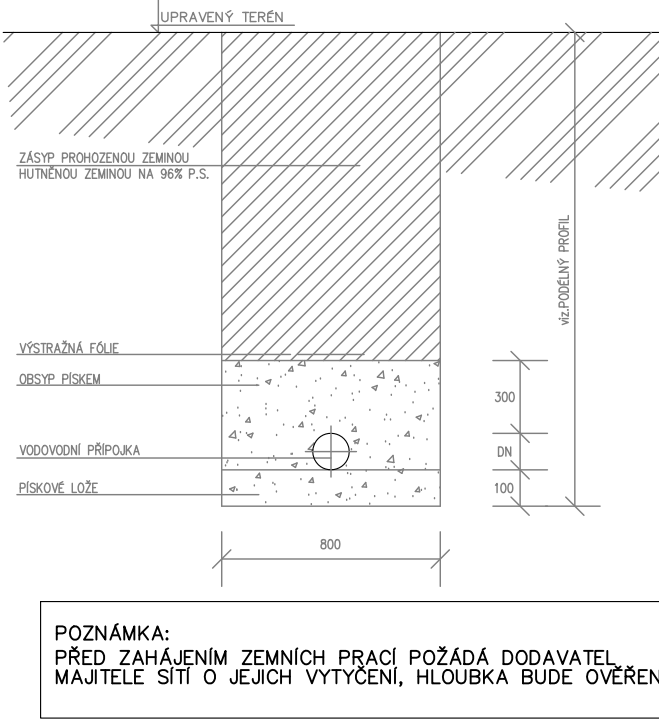

POZNÁMKA:
PŘED ZAHÁJENÍM ZEMNÍCH PRACÍ POŽÁDÁ DODAVATEL
MAJITELE SÍTÍ O JEJICH VYTYČENÍ, HLoubKA BUDE OVĚŘENA

revize	popis změny	datum
000	Vydání dokumentace	2018_06

NÁZEV STAVBY		STUPEŇ	
Rekonstrukce domu Dejvická 184/4 Praha 6 parc. č. 81, k.ú. Dejvice		DOKUMENTACE PRO PROVEDENÍ STAVBY	
INVESTOR		Městská část Praha 6 Čs. armády 601/23, 160 52 Praha 6	
GENERÁLNÍ PROJEKTANT		HLAVNÍ INŽENÝR PROJEKTU Ing. Martin Závodný	
BOMART spol. s r.o. PROJEKČNÍ KANCELÁŘ OHRADNÍ 65, PRAHA 4, TEL.: 266 710 157 INTERNET: WWW.BOMART.CZ E-MAIL: INFO@BOMART.CZ		ZODPOVĚDNÝ PROJEKTANT Bc.Pavel Krejčík	
ZPRACOVATEL ČÁSTI		VYPRACOVAL Bc.Pavel Krejčík	
BOMART spol. s r.o. PROJEKČNÍ KANCELÁŘ OHRADNÍ 65, PRAHA 4, TEL.: 266 710 157 INTERNET: WWW.BOMART.CZ E-MAIL: INFO@BOMART.CZ		VYPRACOVAL Ing. Tomáš Rokos	
PROFESE		SOUŘADNICOVÝ SYSTÉM JTSC	
D.2.2 Vodovodní přípojka		VÝŠKOVÝ SYSTÉM ČSNS/Bpv	
NÁZEV VÝKRESU		PARE	
PODÉLNÝ PROFIL			
ZAKÁZKOVÉ ČÍSLO	19/14/B	DATUM	06/2018
MĚŘÍTKO	1:100	FORMÁT	2xA4
ČÍSLO VÝKRESU	03		