


LEGENDA MÍSTNOSTÍ							
Č. M.	NÁZEV MÍSTNOSTI	PLOCHA m²	POVRCHY A ÚPRAVY				POZNÁMKA
			PODLAHA	STĚNY	STROPY	SOKL	
2.01	WC DÍVKY	8.1	VINYL	KERAMICKÝ OBKLAD MALBA	SDK PODHLED, MALBA	VINYL	
2.02	ÚKLIDOVÁ MÍSTNOST	1.2	VINYL	KERAMICKÝ OBKLAD MALBA	SDK PODHLED, MALBA	VINYL	
2.03	WC DÍVKY	9.2	VINYL	KERAMICKÝ OBKLAD MALBA	SDK PODHLED, MALBA	VINYL	
2.04	WC UČITELE	7.6	VINYL	KERAMICKÝ OBKLAD MALBA	SDK PODHLED, MALBA	VINYL	
2.05	WC UČITELE	3.0	VINYL	KERAMICKÝ OBKLAD MALBA	SDK PODHLED, MALBA	VINYL	
2.06	PŘEDSÍRKA CHLAPCI	5.7	VINYL	KERAMICKÝ OBKLAD MALBA	SDK PODHLED, MALBA	VINYL	
2.07	WC CHLAPCI	9.1	VINYL	KERAMICKÝ OBKLAD MALBA	SDK PODHLED, MALBA	VINYL	
AREAS TOTAL PLOCHA CELKEM		43.9					

Legend for symbols and materials:

- L - PRÍSAZENÉ SVÍTIDLO ZÁŘIVKOVÉ, 1x14W, IP44 NAD UMYVADLEM
- D1 - ZAPUŠTĚNÉ SVÍTIDLO TYPU DOWNLIGHT, 2x26W, IP20 HLINÍKOVÝ LESKLÝ DIFUZOR
- D2 - ZAPUŠTĚNÉ SVÍTIDLO TYPU DOWNLIGHT, 2x18W, IP20 HLINÍKOVÝ LESKLÝ DIFUZOR
- NO1 - PRÍSAZENÉ SVÍTIDLO NOUZOVÉHO OSVĚTLENÍ, 1x8W, IP40 VČETNĚ PIKTOGRAMU SE SMĚREM ÚNIKU
- ~ - KABELOVÝ VÝVOD 230V
- ~ - VYPÍNAČ SERIOVÝ 230V/10A, IP20, ZAPUŠTĚNÝ
- ~ - VYPÍNAČ JEDNODUCHÝ 230V/10A, IP20, ZAPUŠTĚNÝ
- ~ - SYMBOL POSPOJENÍ

EL.SOUSTAVA: 3IN/PE, AC, 400V, SOUSTAVA :TN-C-S
OCHRANA PŘED NEBEZPEČNÝM DOTYKEM :
- AUTOMATICKÝM ODPOJENÍM OD ZDROJE (JISTIČI)
- PROUDOVÝM CHRÁNIČEM
- OCHRANNÝM POSPOJOVÁNÍM

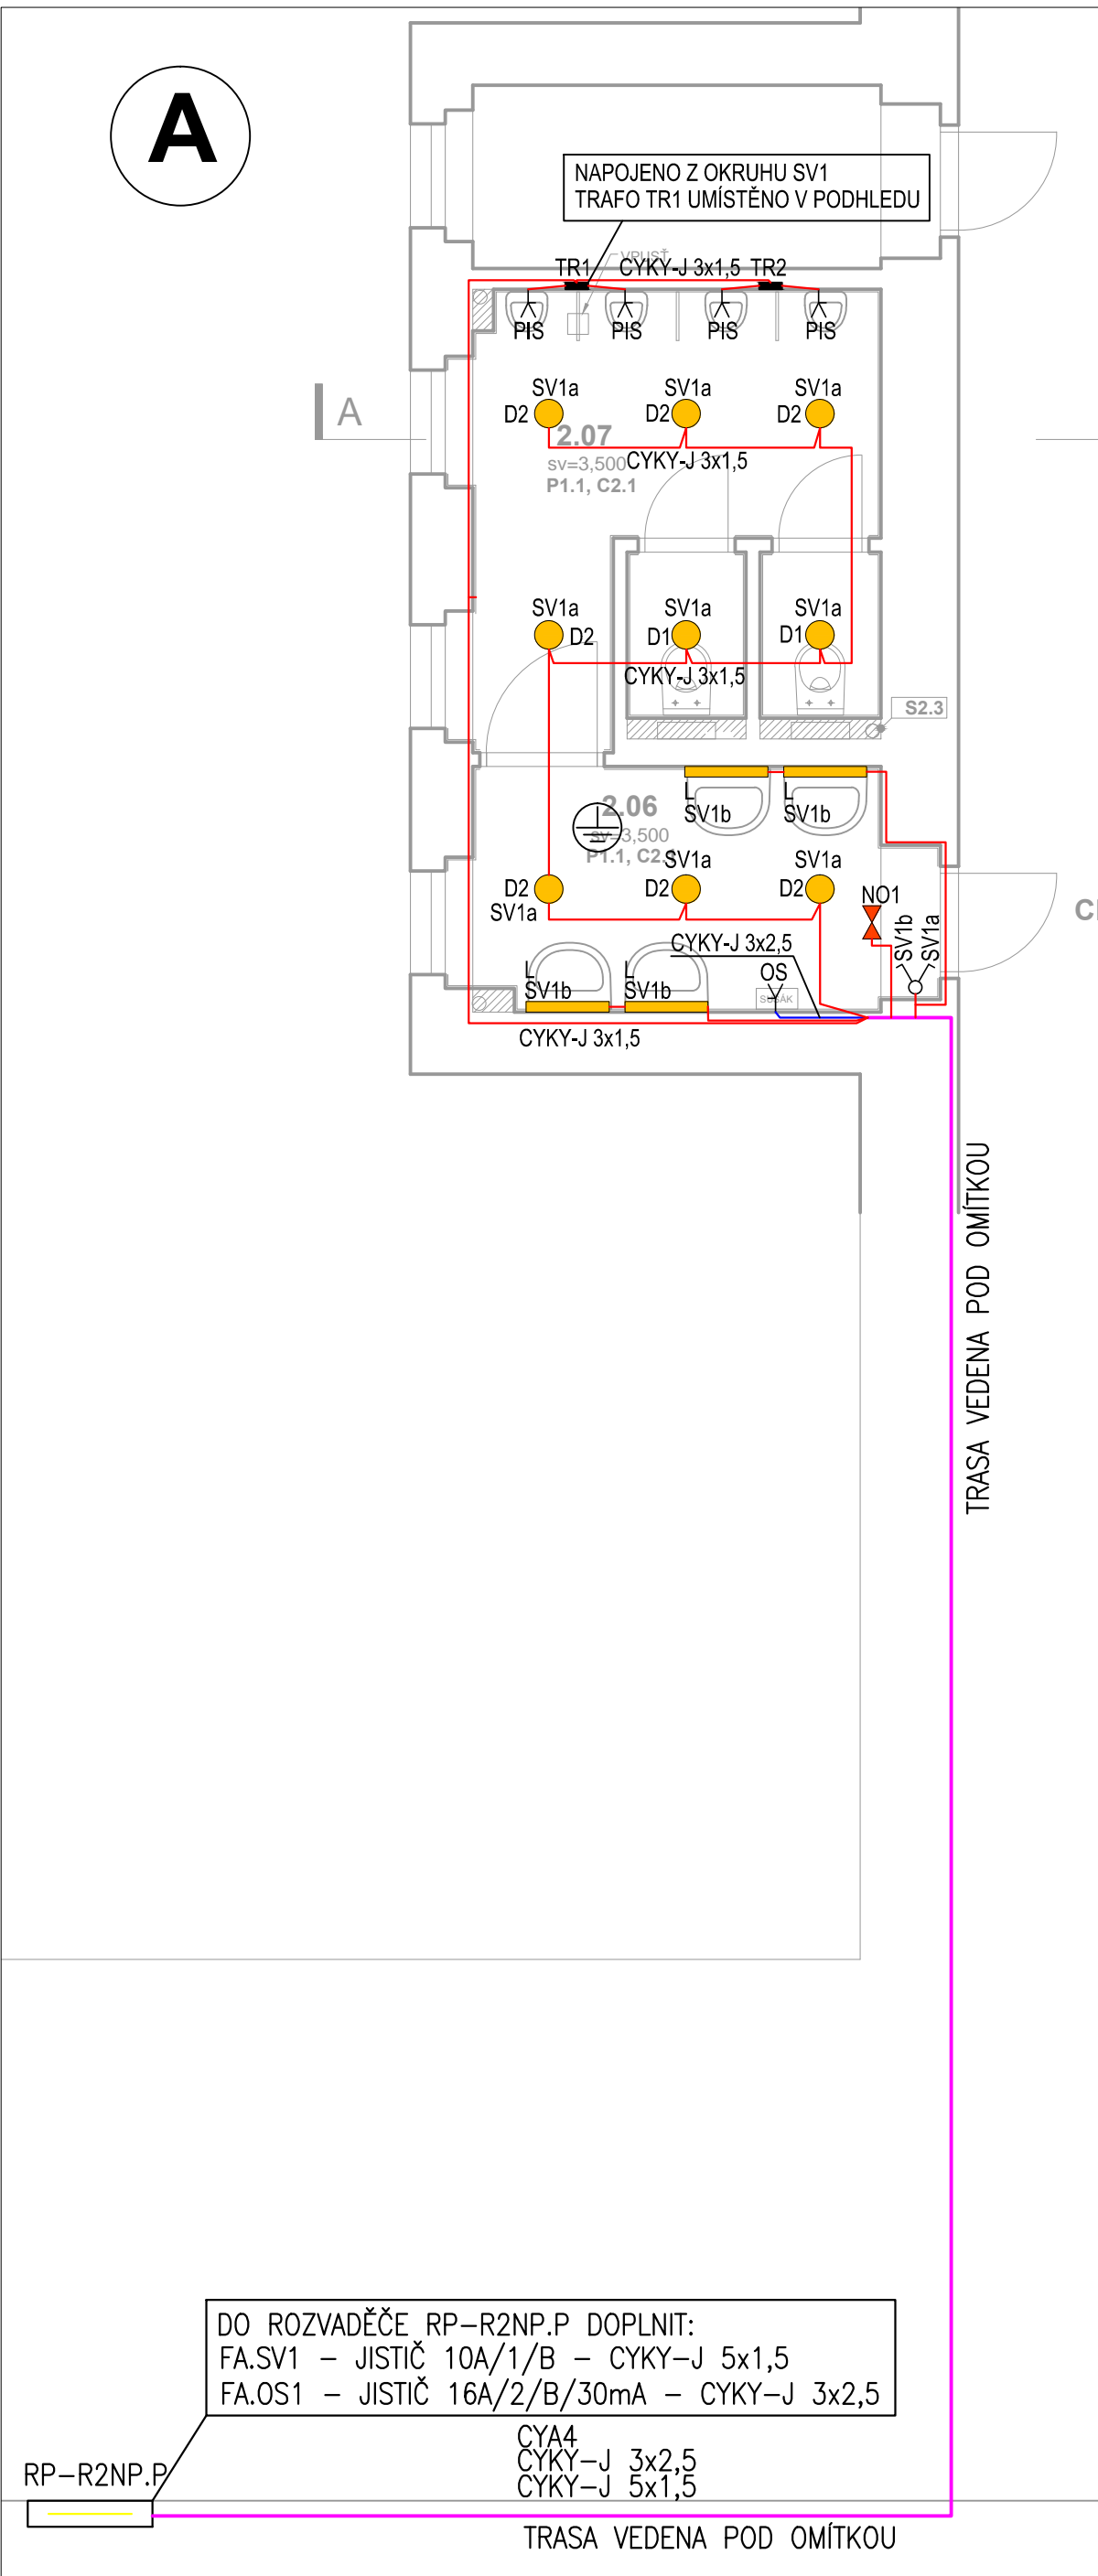

± 0,000 = místní systém			název a místo stavby:	
3rk			STAVEBNÍ ÚPRAVY HYGIENICKÉHO ZÁZEMÍ	
generální projektant a autofi:			investor:	Úřad městské části Praha 6, Čs. armády 601/23, Praha 6
Ing. Radek Krýza			část:	ESI - SILNOPROUDÁ ELEKTROTECHNIKA
Ing. arch. Vadim Shaptala			zodp. p:	Ing. Matuš Malák
			výkres:	PŮDORYS 2.NP
			stupeň:	DOKUMENTACE PRO PROVEDENÍ STAVBY
datum:	měřítko:	paré:	číslo výkresu:	
3/2015	1:50		MAR_DPS_ESI_103_00	